



現有情況

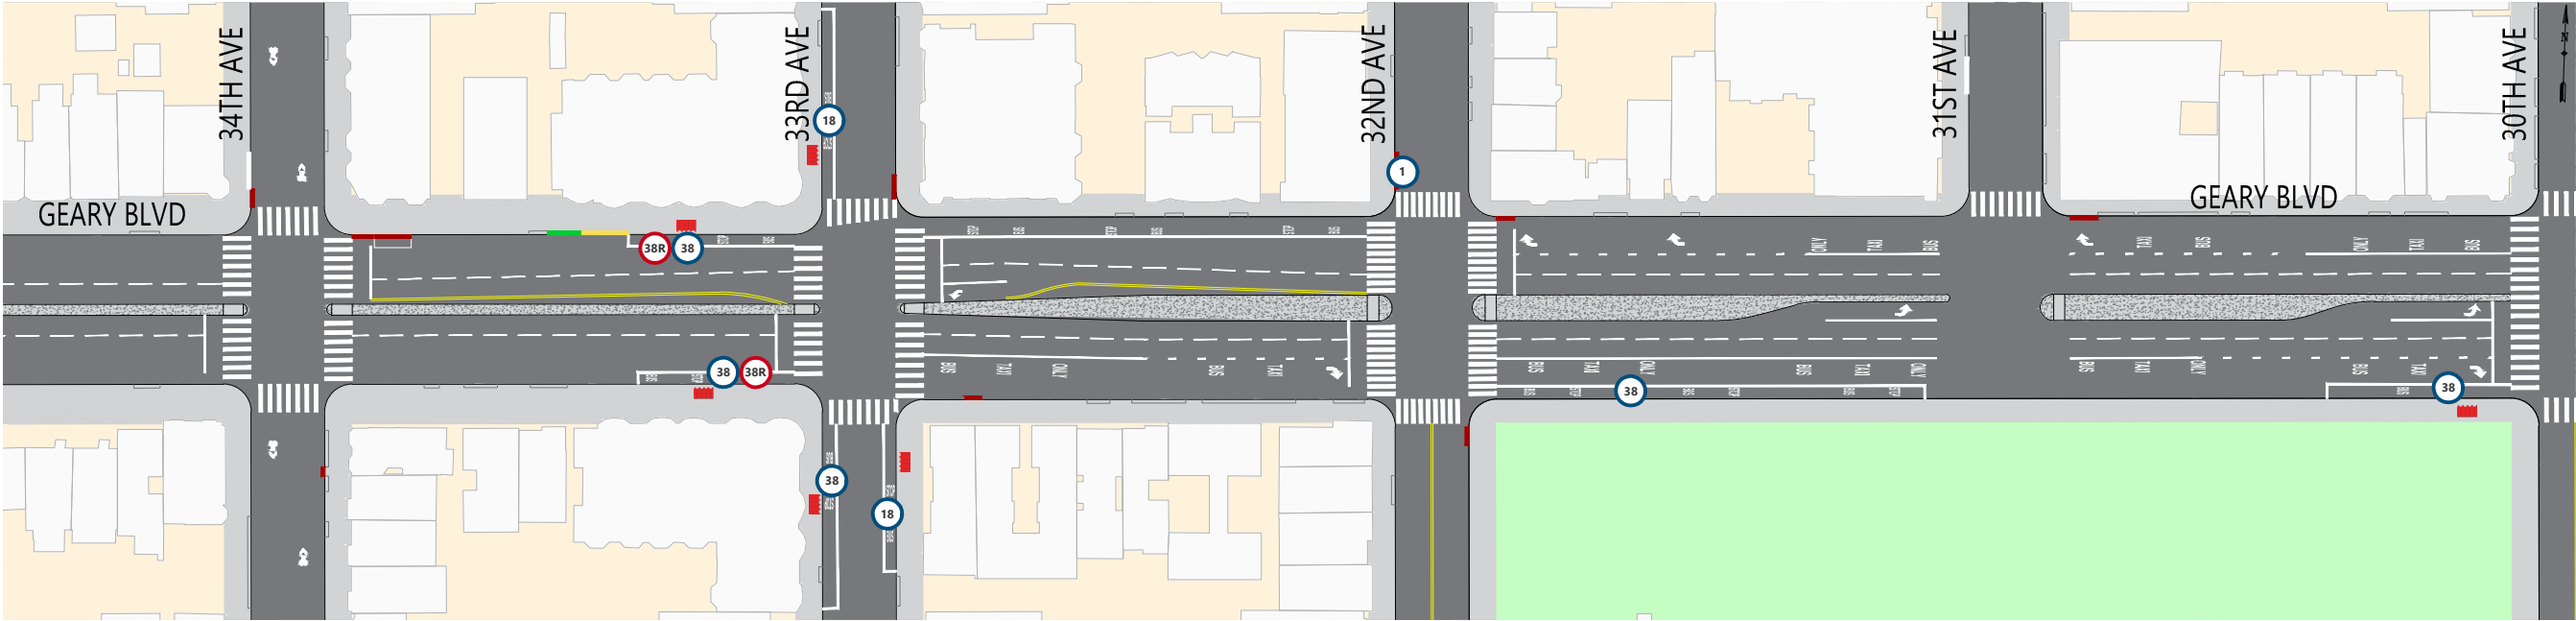

圖示顯示本項目完成後的道路狀況。

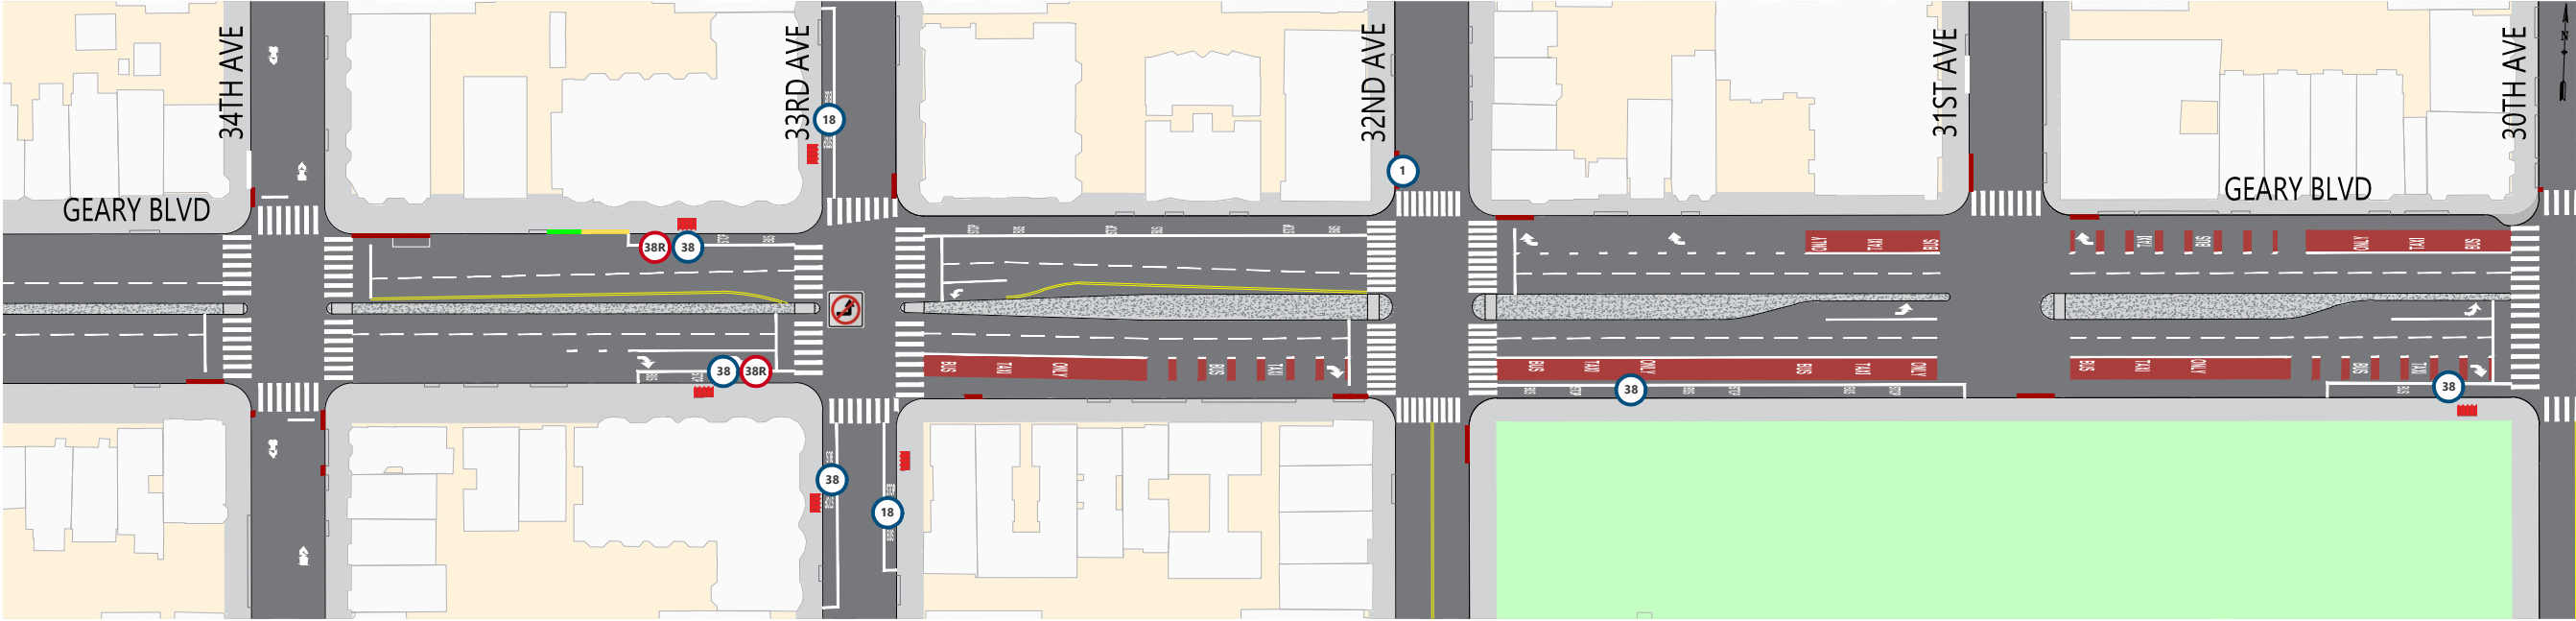


提案摘要


- 33大道以東的紅色運輸專用車道
- 30大道拐角處的人行道拓寬
- 延長 32大道進城方向公車轉車站，關閉 31大道 西側人行橫道
- 限制從 Geary 街東行車輛駛入 33大道
- 交通安全措施，包括行人穿過街道的紅色區域和讓行人先行過街的信號燈

* 圖示也顯示在人行橫道旁增設的額外紅色禁停區（red zones）。這些紅色禁停區是依據 AB 413 法案規定而設，但不屬於本項目範圍


圖解

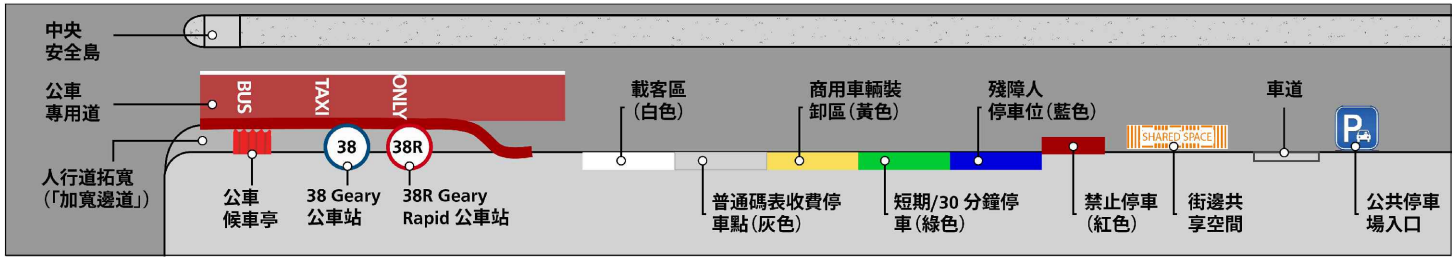

現有情況

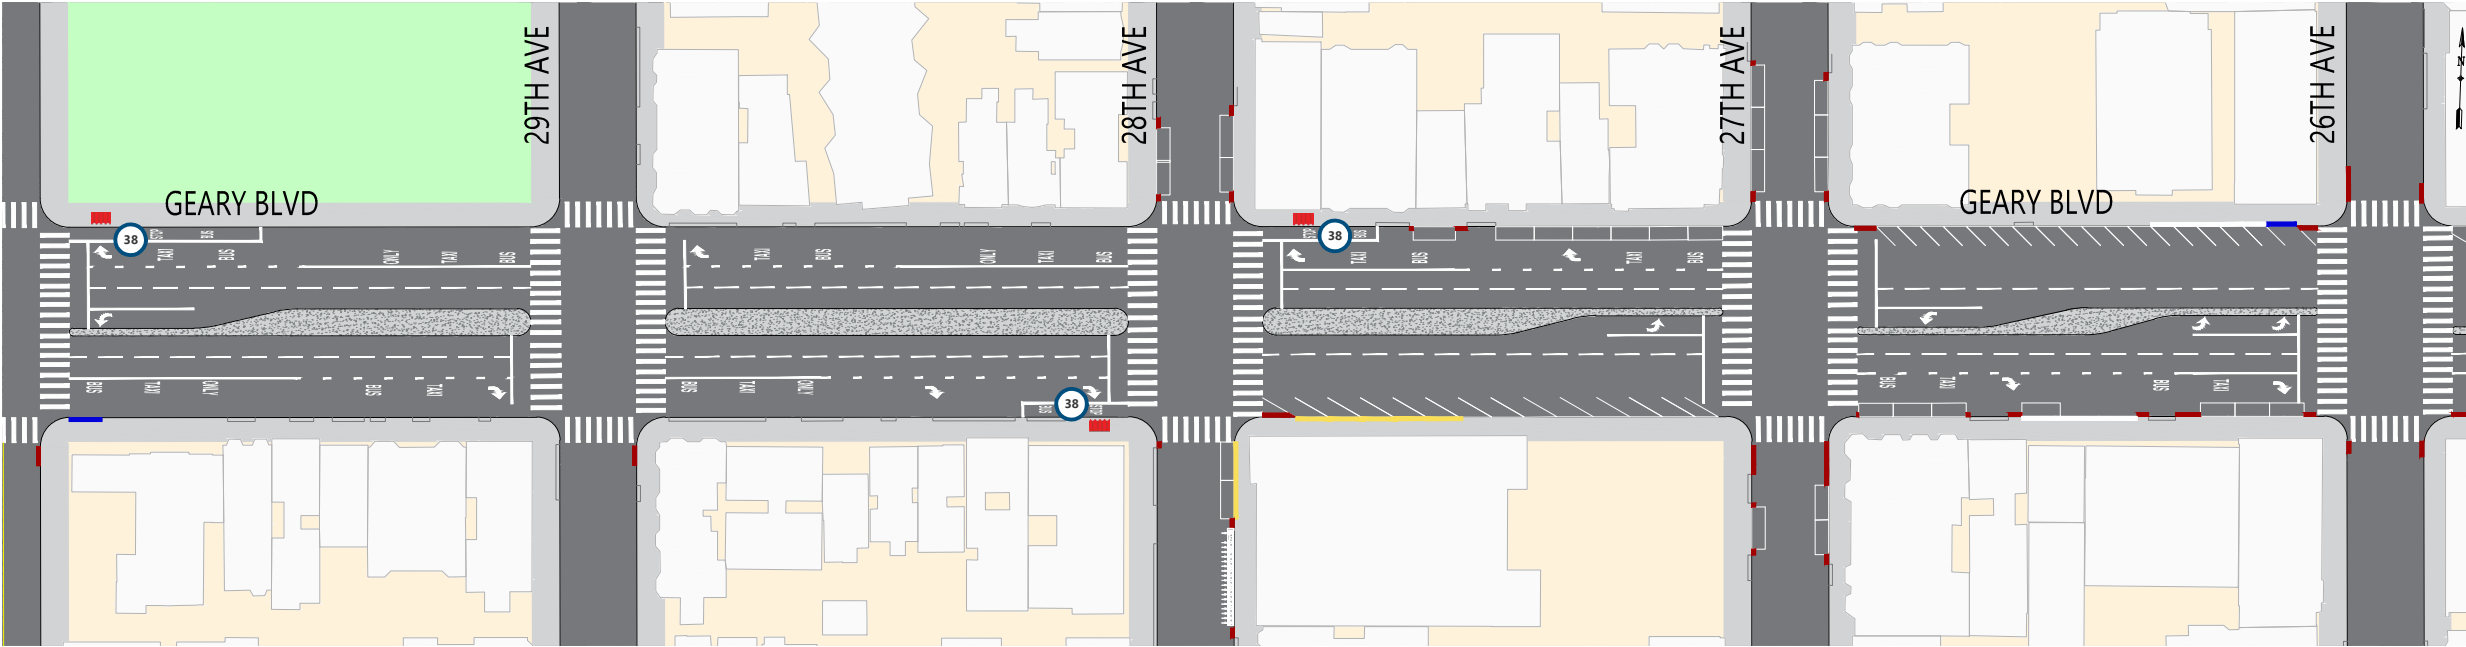

圖示顯示本項目完成後的道路狀況。

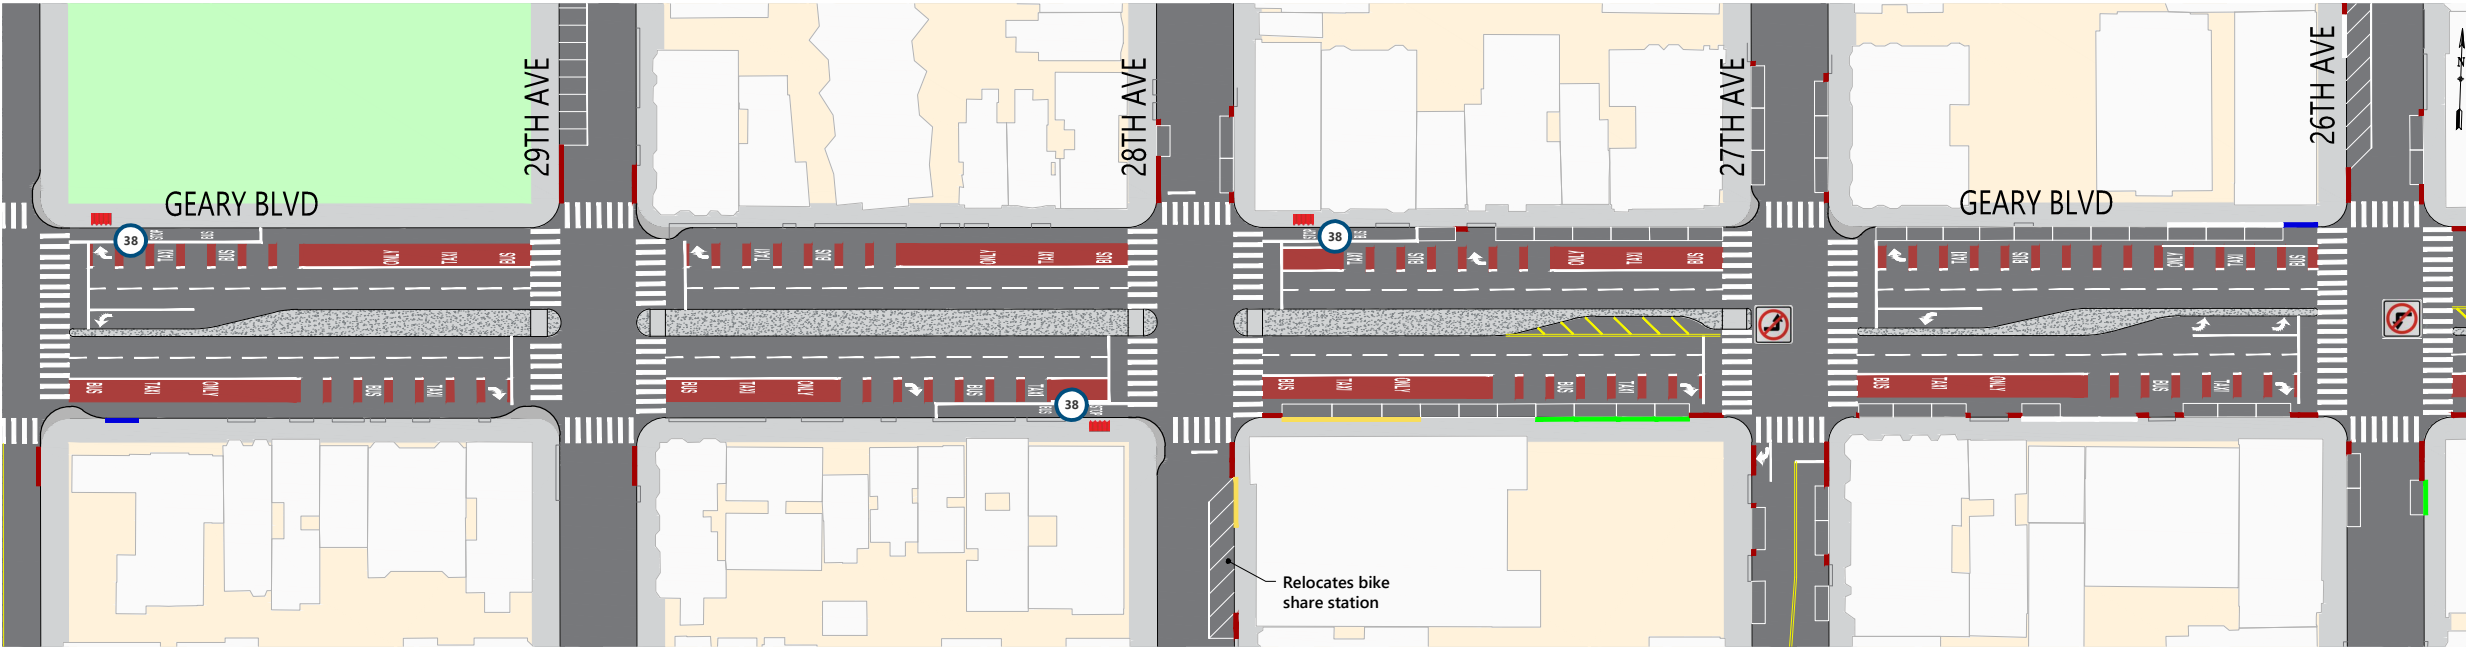

提案摘要

新建紅色公交車專行車道

28大道 慢車公車站拓寬

30、29、28和 27 大道拐角處的人行道拓寬

限制 Geary街 東行左轉駛入27大道，Geary 街西行左轉駛入26大道


根據公眾回饋，更新 28大道 以東的停車和裝載規定

在Geary 街以北在 29和 26大道以及 Geary 以南的 28大道上新設斜角停車位。


交通安全措施，包括擴大中央隔離帶、人行橫道的紅色區域，以及讓行人先行過街的信號燈

* 圖示也顯示在人行橫道旁增設的額外紅色禁停區（red zones）。這些紅色禁停區是依據 AB 413 法案規定而設，但不屬於本項目範圍


圖解

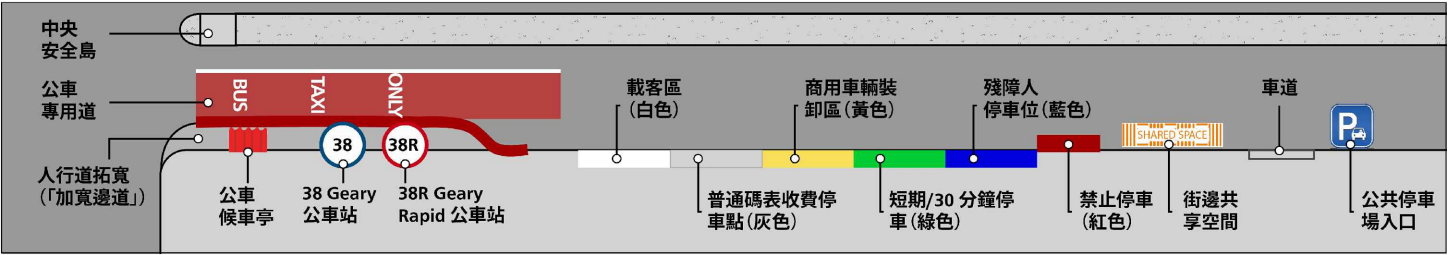

現有情況

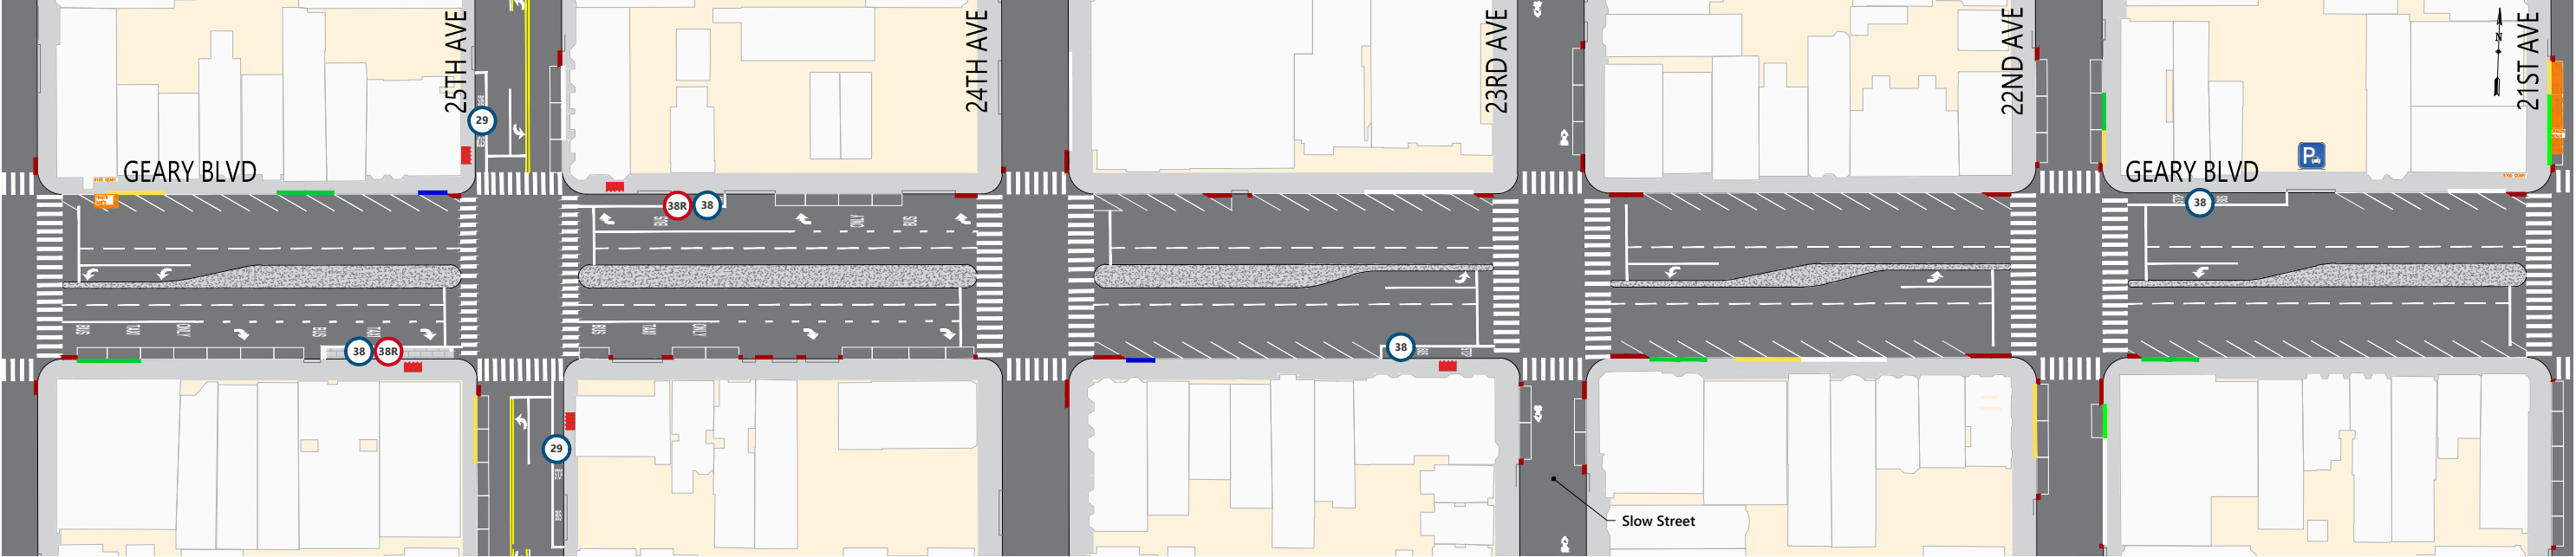


圖示顯示本項目完成後的道路狀況。

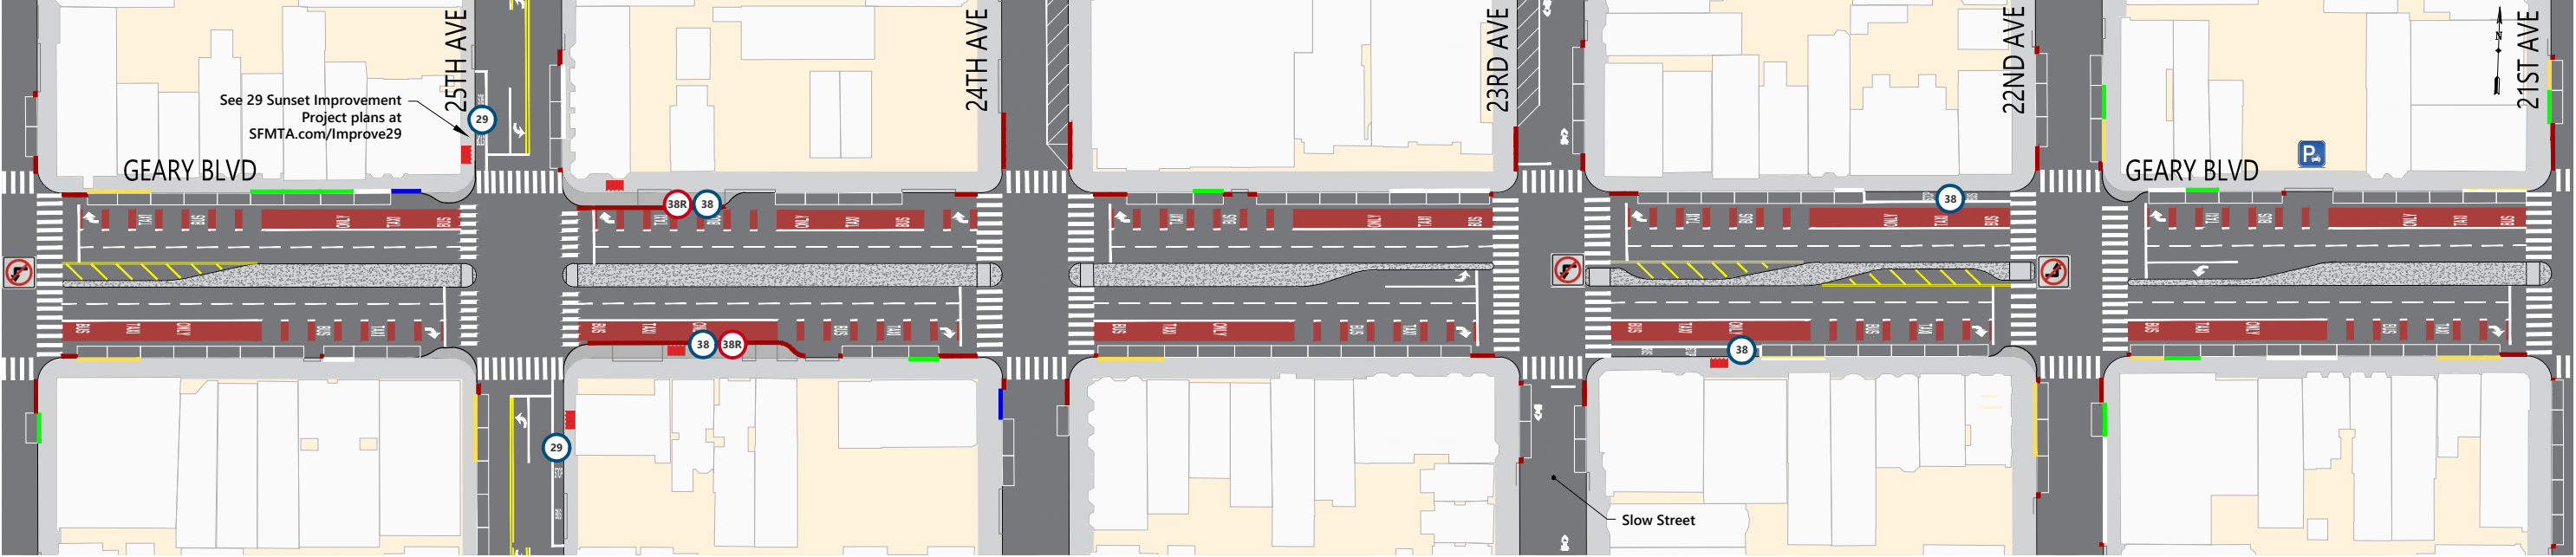

提案摘要


- 新建紅色公交車專行車道
- 搬遷跨越25大道進城方向快車站，附加新增拓寬人行道
- 跨過 22/23大道遷移慢車站
- 25和 22大道拐角處的人行道拓寬
- 限制 Geary街 西行車輛左轉彎駛入 26和 23, Geary 東行車輛右轉駛入 22大道
- 根據公眾回饋更新停車和裝載規定
- 在Geary街 以北 在26和24和 23大道以及 Geary 以南的 21大道上的斜角停車位。
- 交通安全措施，包括擴大中央隔離帶、人行橫道的紅色區域，以及讓行人先行過街的信號燈

圖解

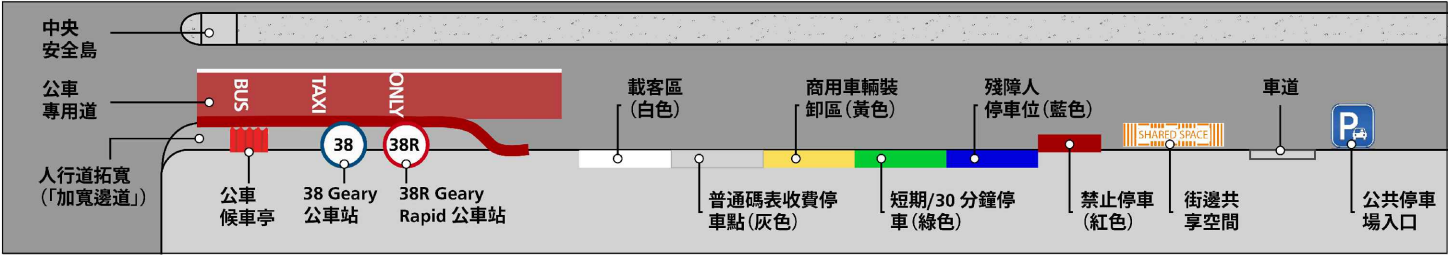


* 圖示也顯示在人行橫道旁增設的額外紅色禁停區（red zones）。這些紅色禁停區是依據 AB 413 法案規定而設，但不屬於本項目範圍

現有情況

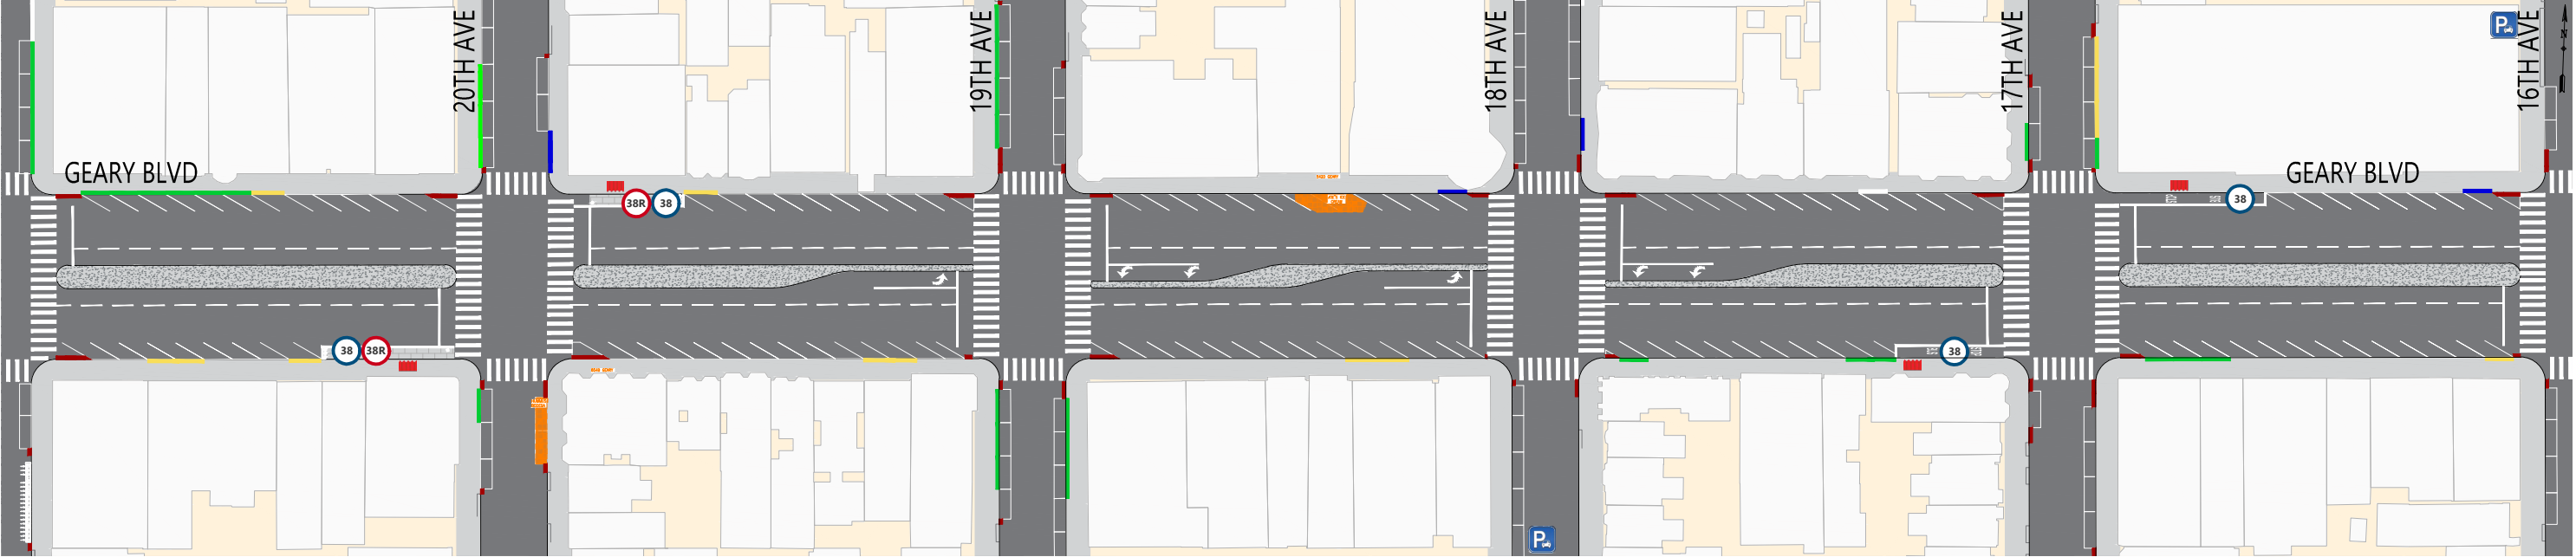

圖示顯示本項目完成後的道路狀況。

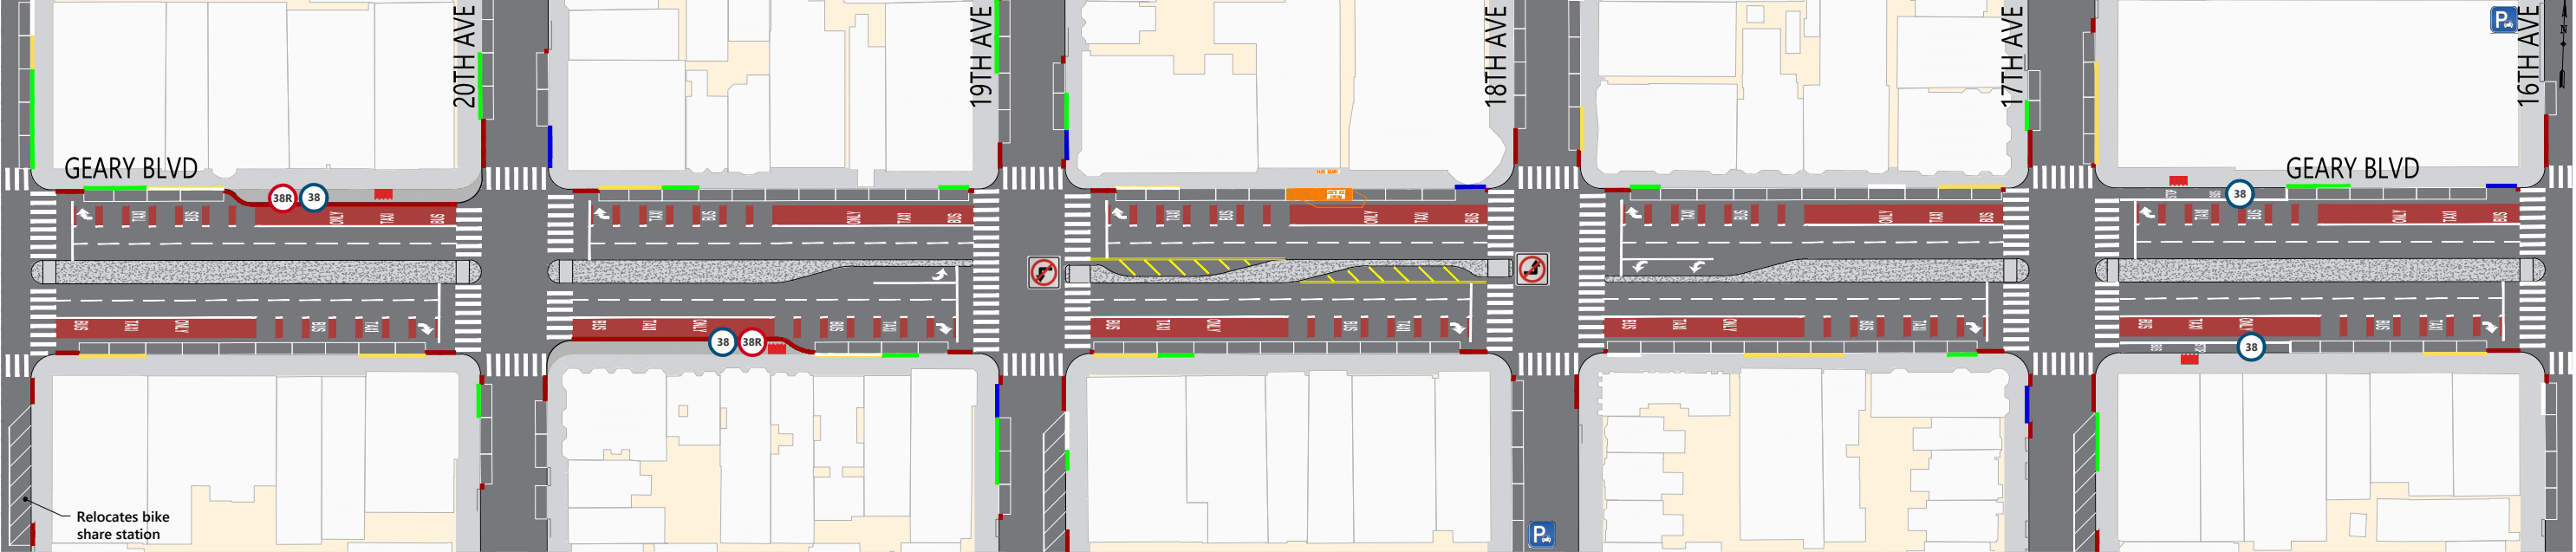


提案摘要


- 新建紅色公交車專行車道
- 搬遷 20大道上 快車站到街對面，附加新增拓寬人行道
- 跨過 17大道，遷移e 進城方向公車站。
- 限制 Geary 街上西行車輛左轉駛入 19大道，Geary 街上東行車輛駛入 18大道
- 根據公眾回饋更新停車和裝載規定
- 在Geary 街以南的21和19和 17大道 上新設斜角停車位。
- 交通安全措施，包括擴大中央隔離帶、人行橫道的紅色區域，以及讓行人先行過街的信號燈

* 圖示也顯示在人行橫道旁增設的額外紅色禁停區（red zones）。這些紅色禁停區是依據 AB 413 法案規定而設，但不屬於本項目範圍


圖解

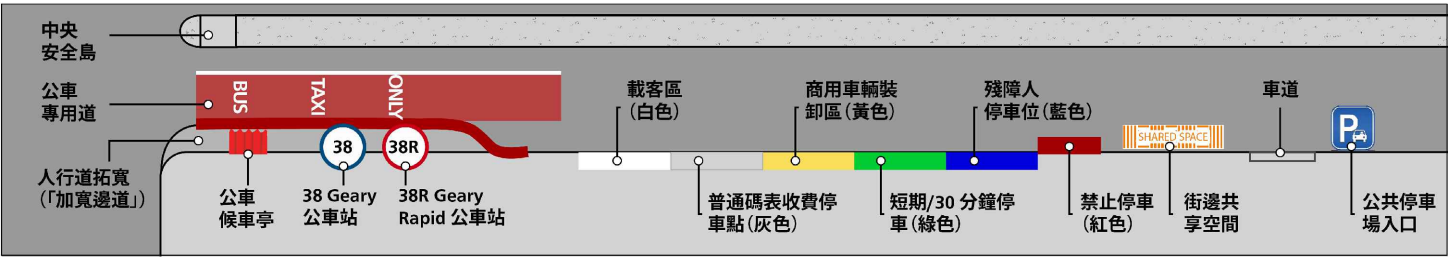

現有情況

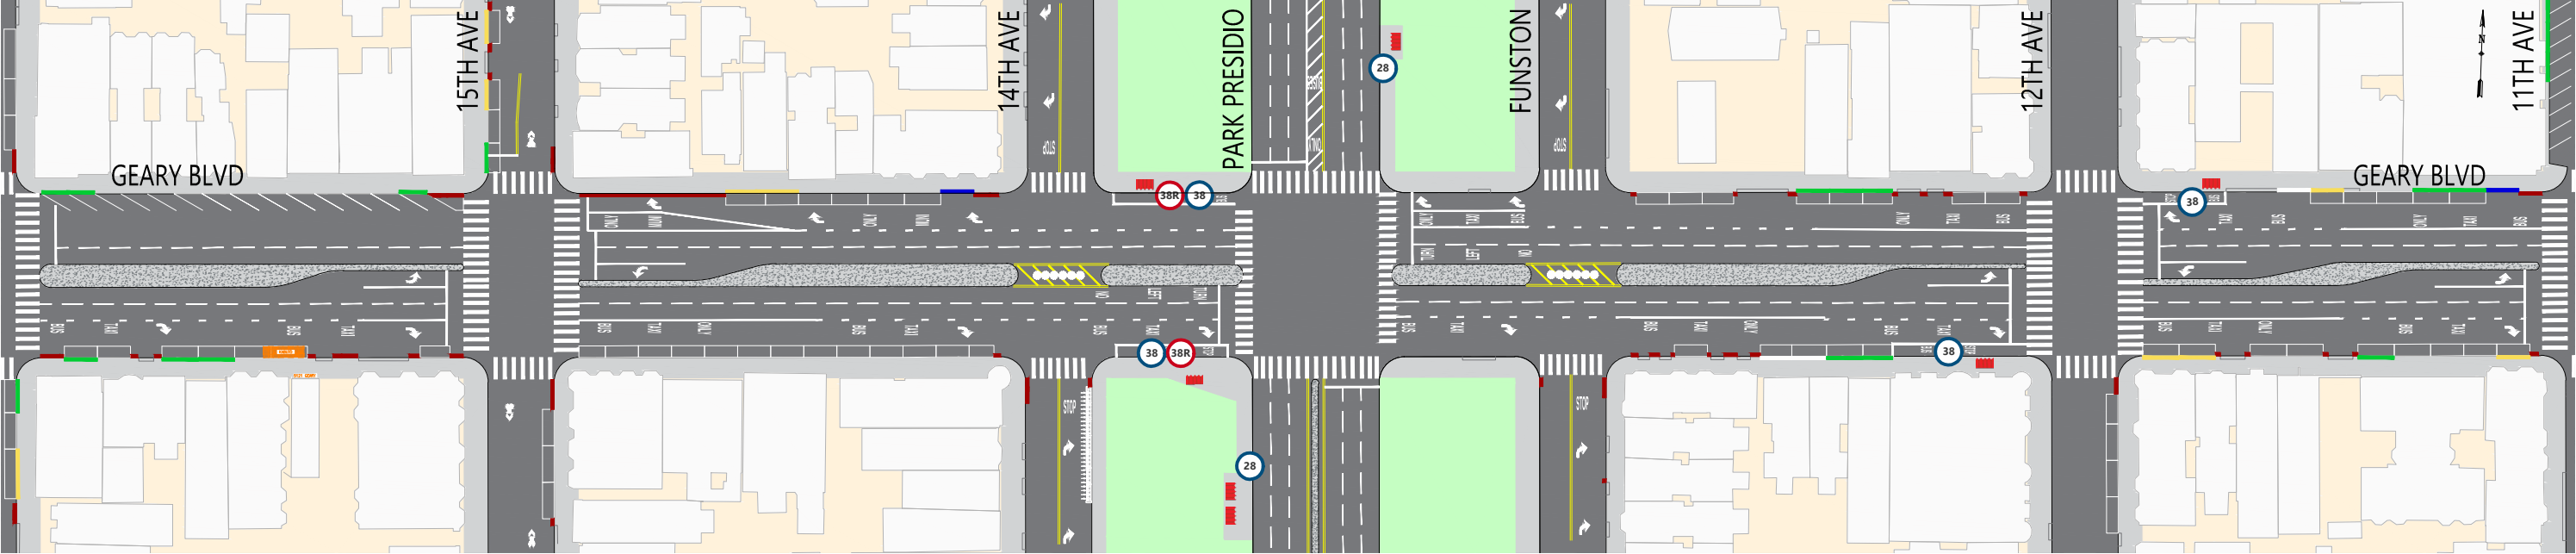

圖示顯示本項目完成後的道路狀況。

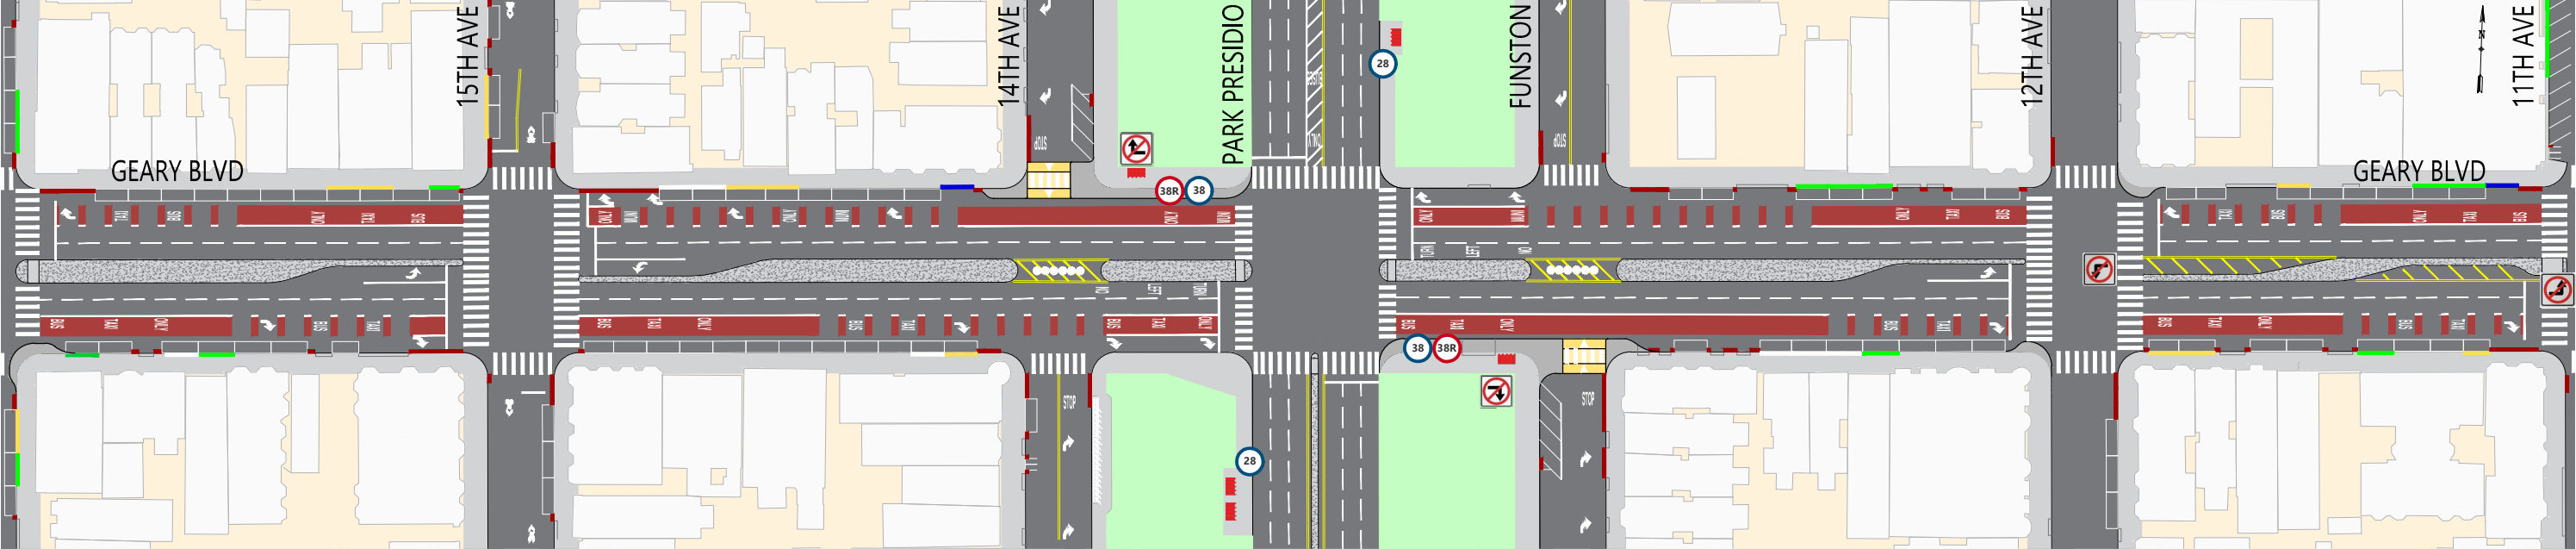


提案摘要


- 新建紅色公交車專行車道
- 將Park Presidio街上進城方向快車站遷移到街對面
- Park Presidio 西北角和東南角的人行道拓寬，限制右轉從 Geary街北行駛入 14大道，南行駛入Funston街
- 拆除 12大道上慢車站
- 16th和 12th和 11th Ave 拐角處的人行道拓寬
- 限制 Geary街上左轉彎，西行車輛駛入 12大道，東行車輛駛入 11大道
- 根據公眾回饋更新停車和裝載規定
- 在Geary 街以北的 14大道和 Geary 以南的 Funston街上新設斜角停車位
- 交通安全措施，包括擴大中央隔離帶、人行橫道的紅色區域，以及讓行人先行過街的信號燈

* 圖示也顯示在人行橫道旁增設的額外紅色禁停區（red zones）。這些紅色禁停區是依據 AB 413 法案規定而設，但不屬於本項目範圍


圖解

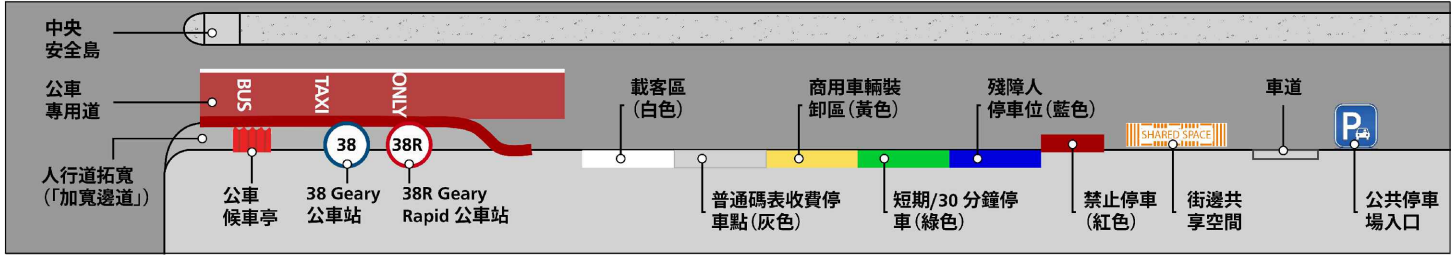

現有情況

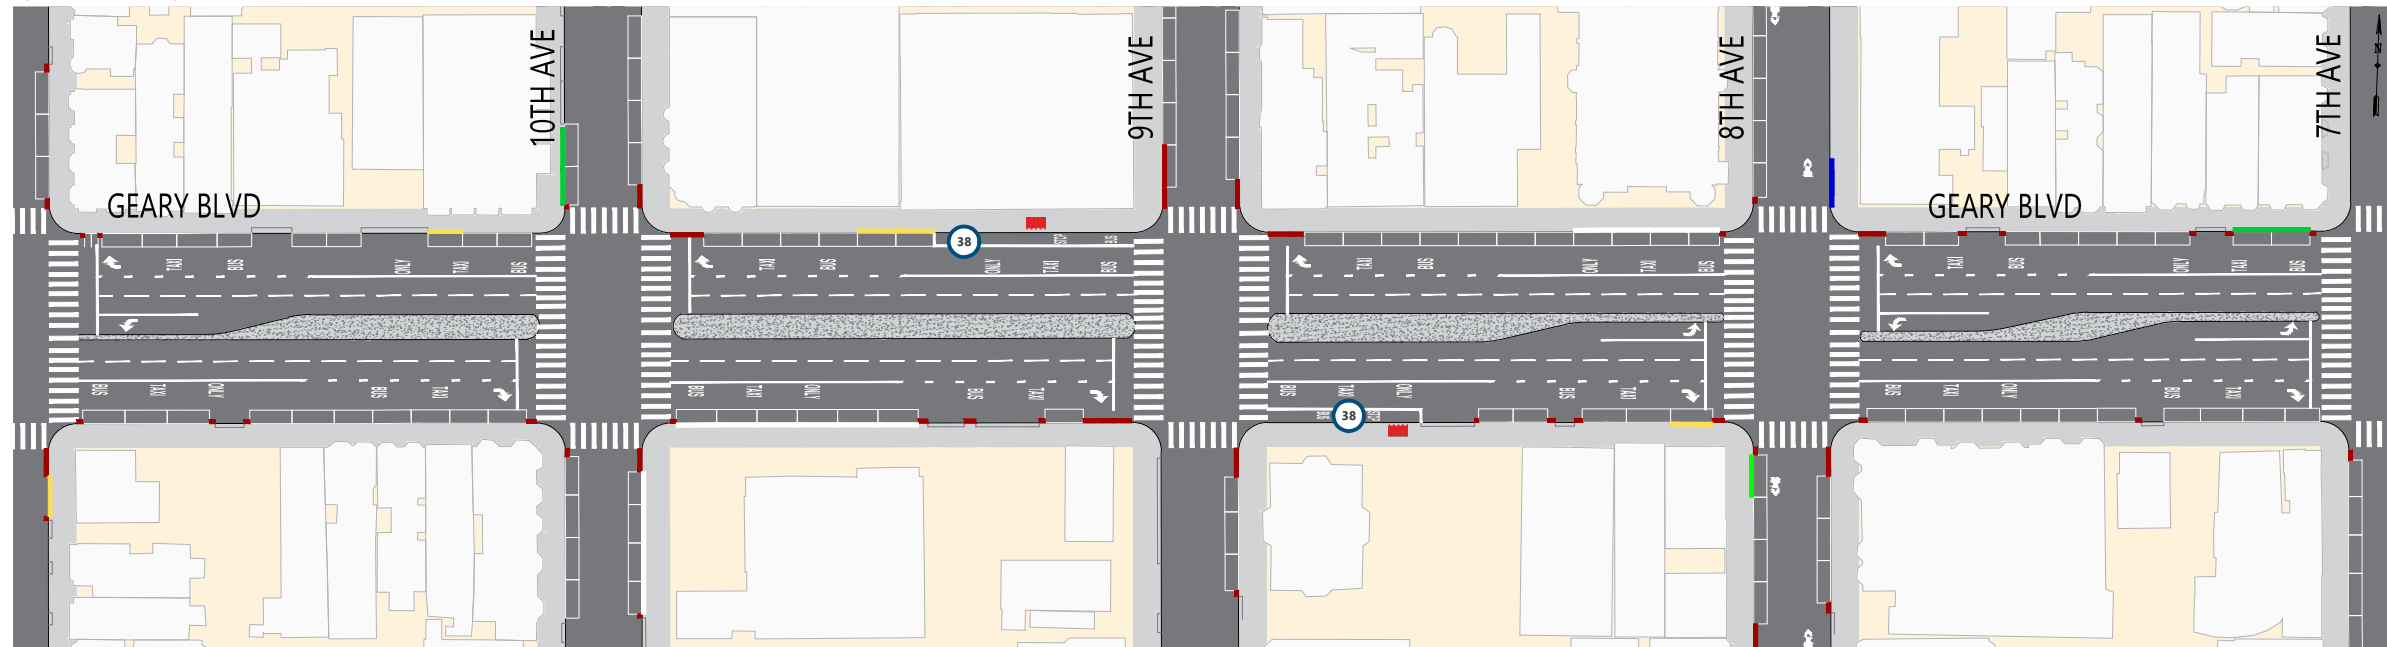

圖示顯示本項目完成後的道路狀況。

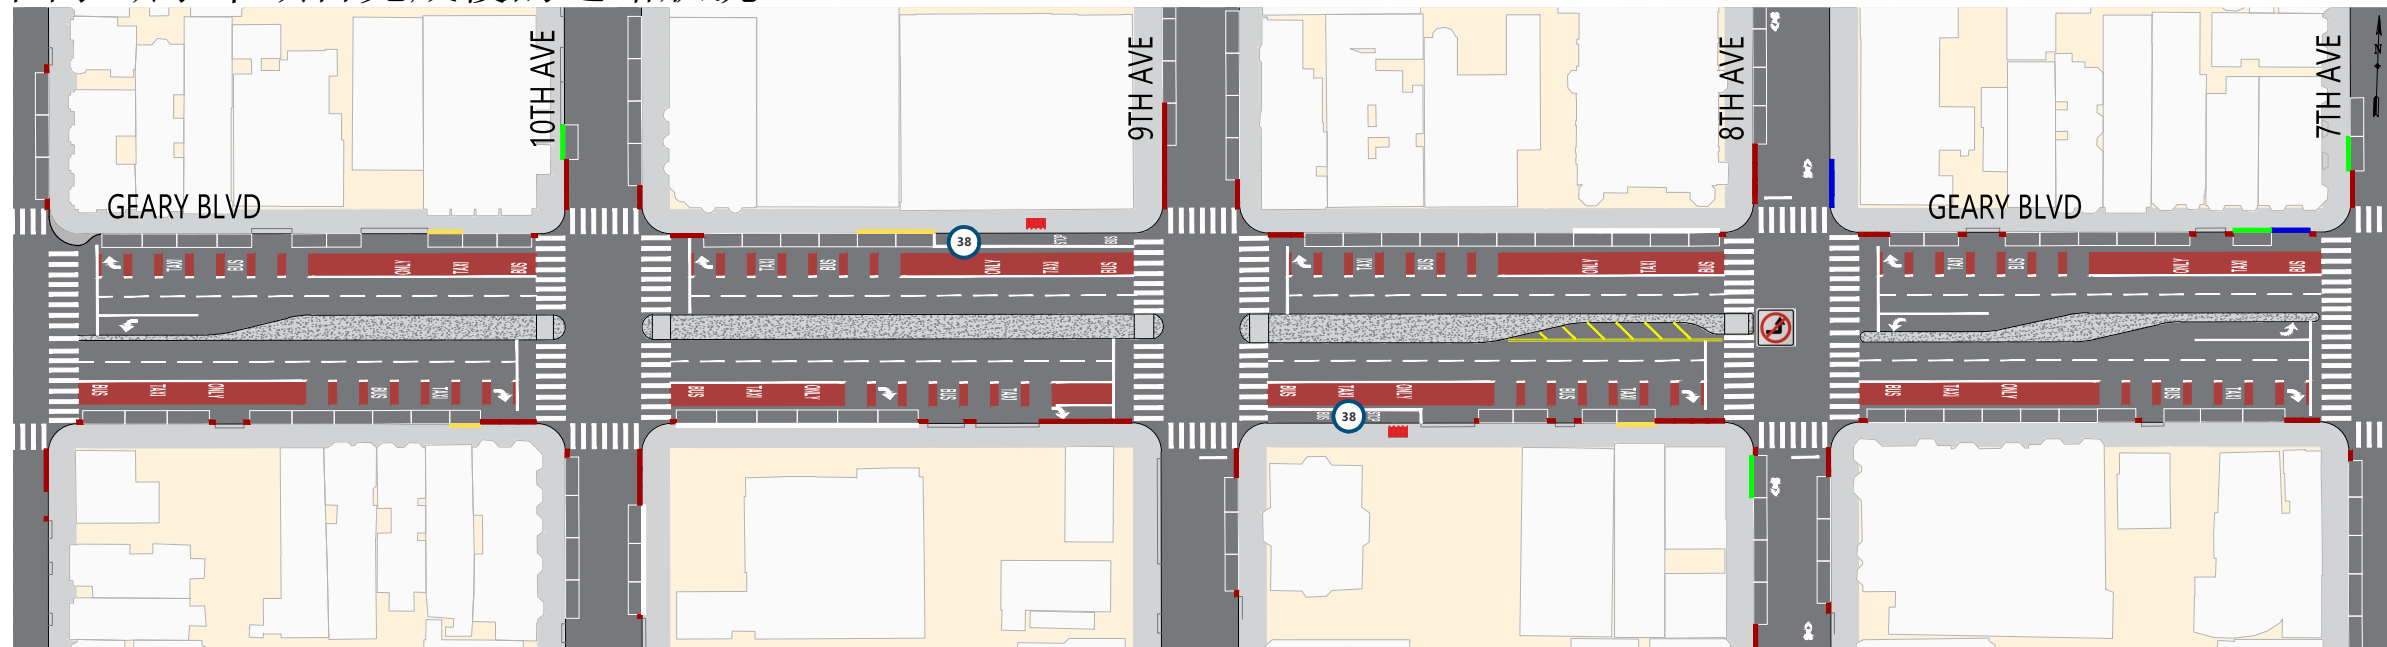

提案摘要

紅色公交車專行車道


11大道拐角處的人行道拓寬

限制Geary街上 東行車輛左轉駛入 8大道


交通安全措施，包括擴大中央隔離帶、人行橫道的紅色區域，以及讓行人先行過街的信號燈

* 圖示也顯示在人行橫道旁增設的額外紅色禁停區（red zones）。這些紅色禁停區是依據 AB 413 法案規定而設，但不屬於本項目範圍


圖解

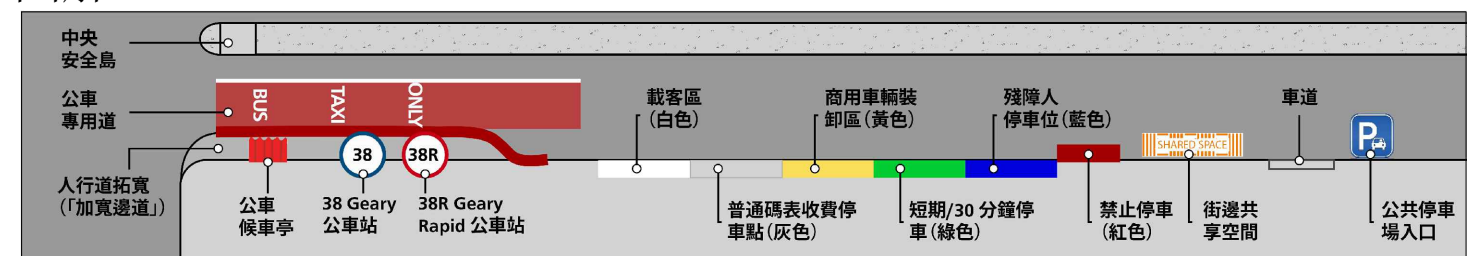

現有情況

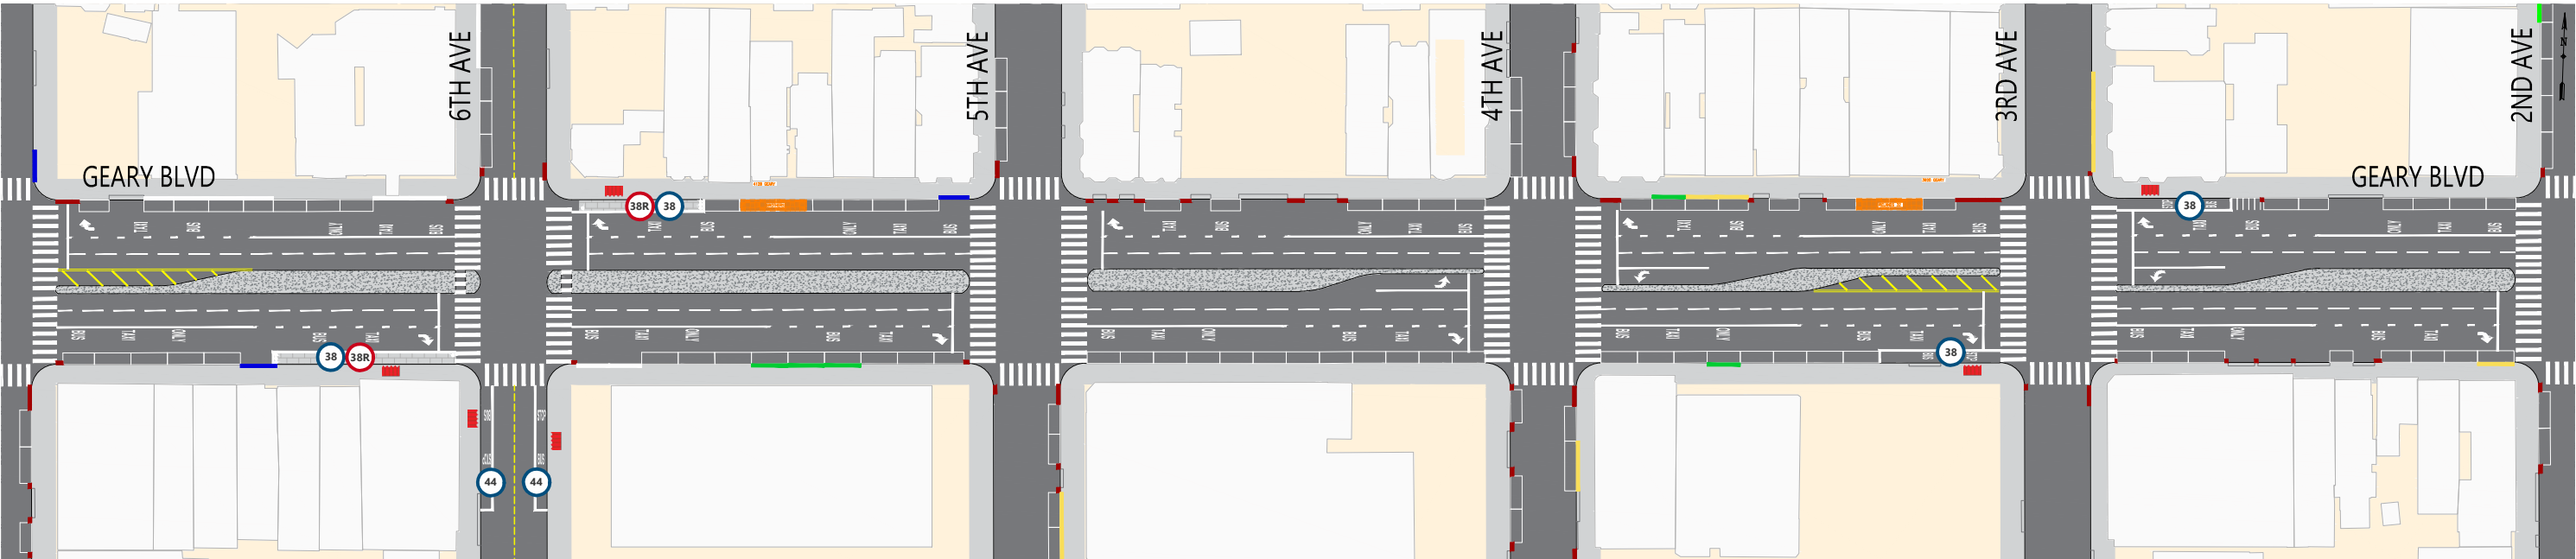

圖示顯示本項目完成後的道路狀況。

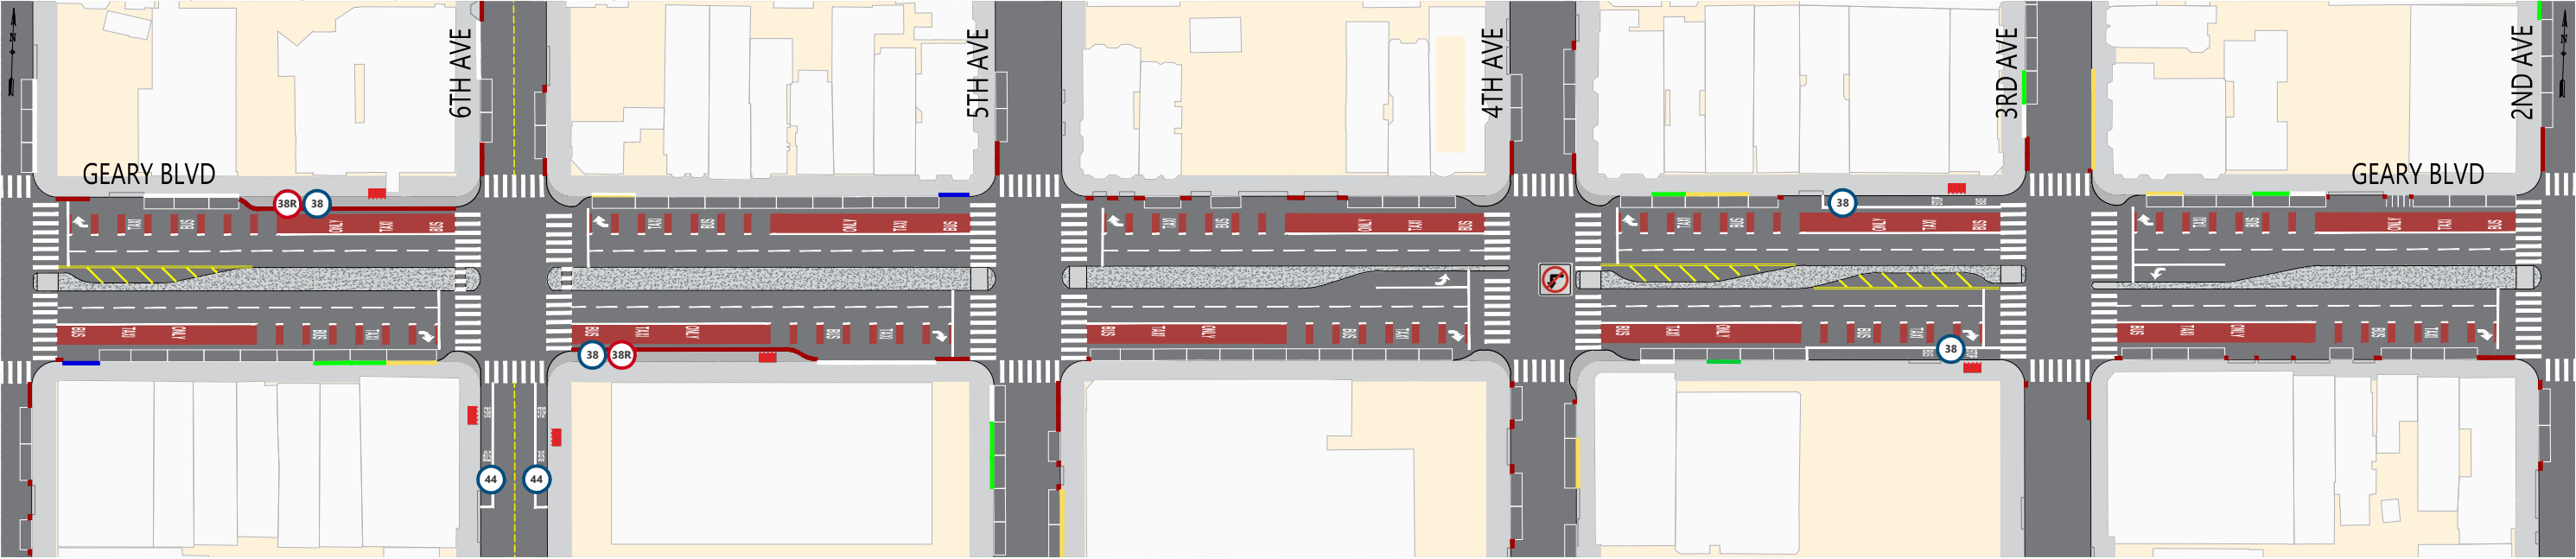


提案摘要


- 紅色公交車專行車道
- 跨過 6大道遷移快速公車站，附加新增拓寬人行道
- 跨過 3大道，遷移出城方向快車站
- 6、4 和 3大道 拐角處的人行道拓寬
- 限制Geary街上 西行車輛左轉駛入 4大道
- 交通安全措施，包括擴大中央隔離帶、人行橫道的紅色區域，以及讓行人先行過街的信號燈

* 圖示也顯示在人行橫道旁增設的額外紅色禁停區（red zones）。這些紅色禁停區是依據 AB 413 法案規定而設，但不屬於本項目範圍


圖解

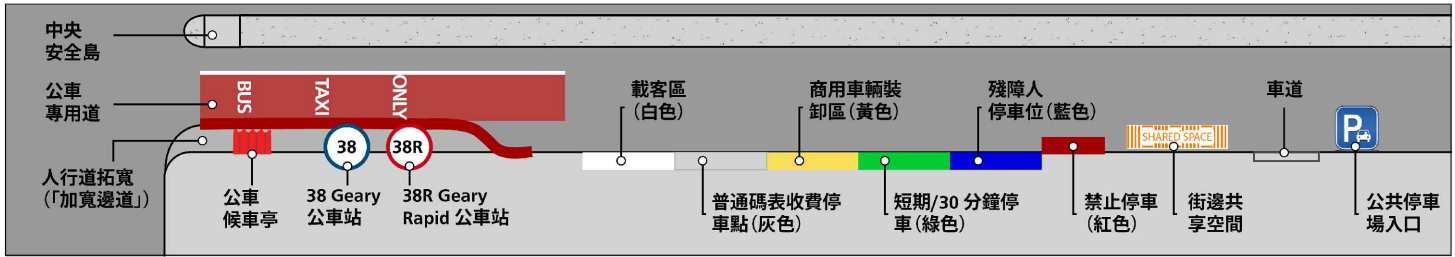

現有情況

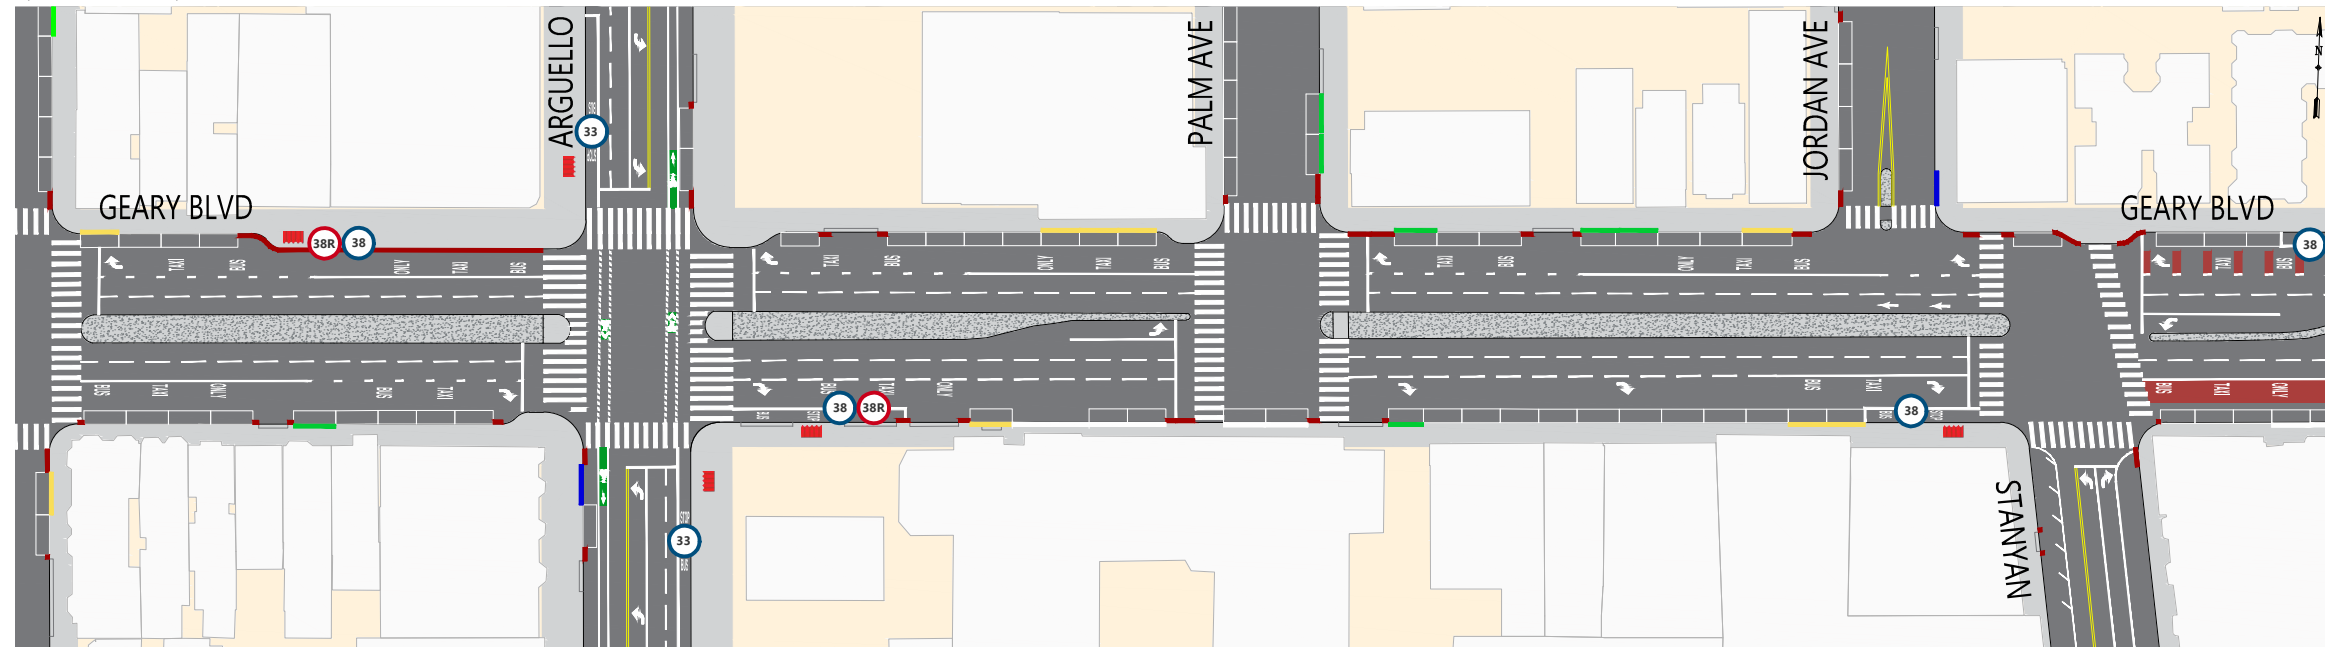

圖示顯示本項目完成後的道路狀況。

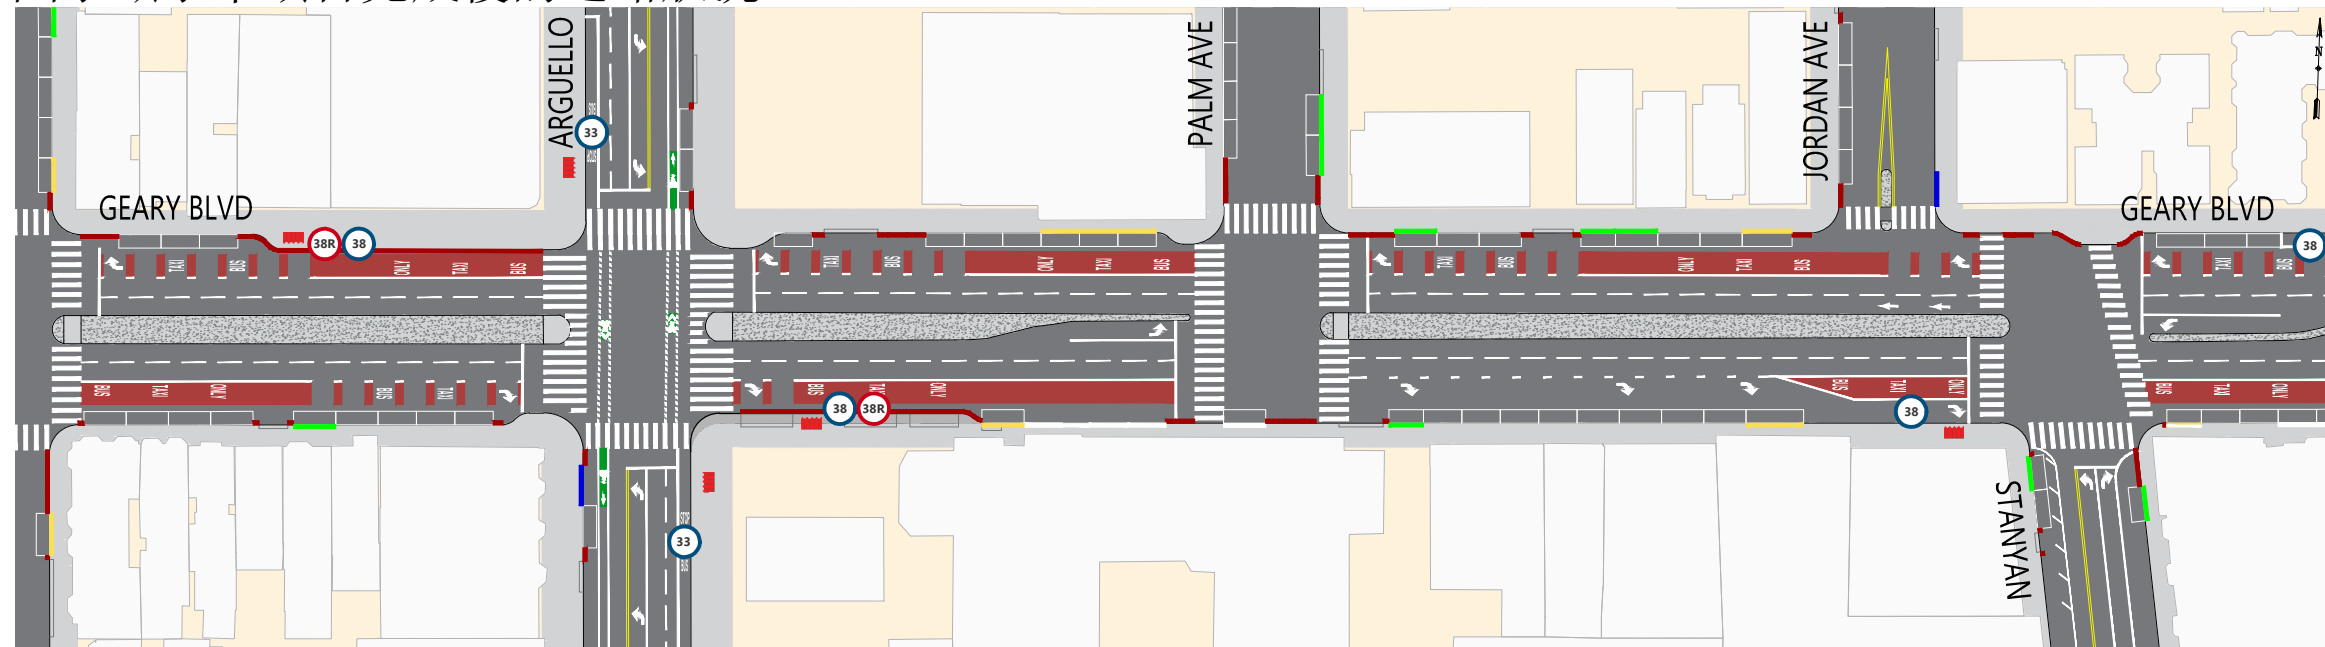

提案摘要

紅色公交車專行車道


拓寬 Arguello 街進城方向快車站，，附加新增拓寬人行道

更新Stanyan街的停車和裝載規定

交通安全措施，包括擴大中央隔離帶、人行橫道的紅色區域，以及讓行人先行過街的信號燈

* 圖示也顯示在人行橫道旁增設的額外紅色禁停區（red zones）。這些紅色禁停區是依據 AB 413 法案規定而設，但不屬於本項目範圍

圖解

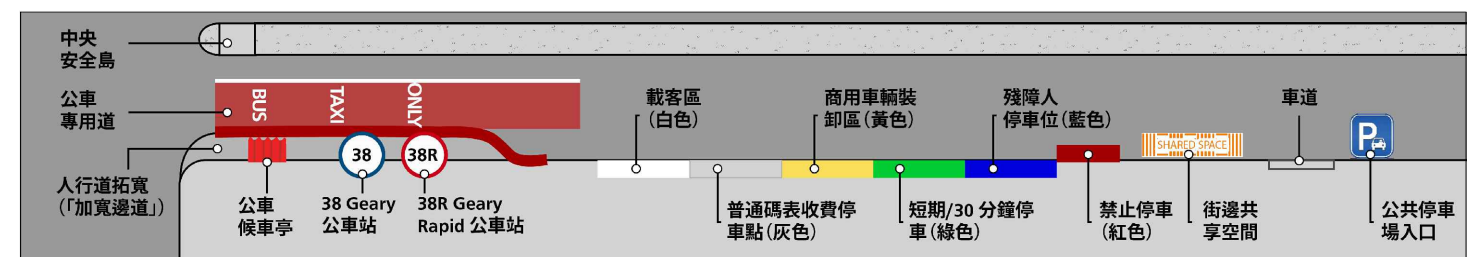

Geary Boulevard Improvement Project

Proposed Bus Stop Changes / 擬議公車站變動 /

Предложенные изменения касательно автобусных остановок

- 38 Geary bus stop: no changes / 38Geary公車站: 沒有變動 /
Остановка автобуса № 38 Geary: без изменений
- Ⓜ 38R Geary Rapid bus stop: no changes / 38RGeary快車公車站: 沒有變動 /
Остановка автобуса № 38R Geary Rapid: без изменений
- ⊗ Bus stop proposed for removal / 擬取消公車站 /
Автобусная остановка, которую предлагается удалить
- ⊗● Proposed 38 Geary bus stop relocation / 擬遷移 38 Geary 公車站 /
Предлагаемый перенос остановки для автобусов 38 Geary
- ⊗Ⓜ Proposed 38R Geary Rapid bus stop relocation / 擬遷移 38R Geary Rapid 公車站 /
Предлагаемый перенос остановки для автобусов 38R Geary Rapid



UPDATED FALL 2022

Geary Boulevard Improvement Project: Proposed New Transit Lanes

Geary 街 交通改善工程提案: 公車專用道新提案 / Предложенные решения
касательно новых выделенных полос для общественного транспорта

-  **Existing side-running transit lanes** / 現有側邊行駛公交車道 /
Существующие боковые полосы для движения общественного транспорта
-  **New side-running transit lanes** / 新的側邊行駛公車專用道 /
Новые боковые полосы для движения общественного транспорта



UPDATED FALL 2022

Geary Boulevard Improvement Project: Bus Bulbs and Pedestrian Bulbs

加寬人行道以改善交通和安全提案 / Предложенные расширения тротуаров для оптимизации движения общественного транспорта и повышения

-  **New bus bulb-out (sidewalk extension at bus stop)**
在公車站增設人行道拓寬
Новое расширение тротуара на автобусных остановках
-  **New pedestrian bulb-outs (sidewalk extensions at intersection)**
在十字路口增設人行道拓寬
Новое расширение тротуара на перекрестке (для пешеходов)



UPDATED FALL 2022

Geary Boulevard Improvement Project: Proposed Turn Restrictions

轉彎限制提案 / Предложения касательно запретов поворотов

-  **New turn restriction from Geary** / Geary 街 新設轉彎限制 /
Новое ограничение поворота (движение от Geary)
-  **Existing left-turn okay from Geary** / 許可Geary 街 現有的左轉 /
Существующий поворот налево (движение от Geary одобрен)



UPDATED FALL 2022