

СУЩЕСТВУЮЩИЕ УСЛОВИЯ


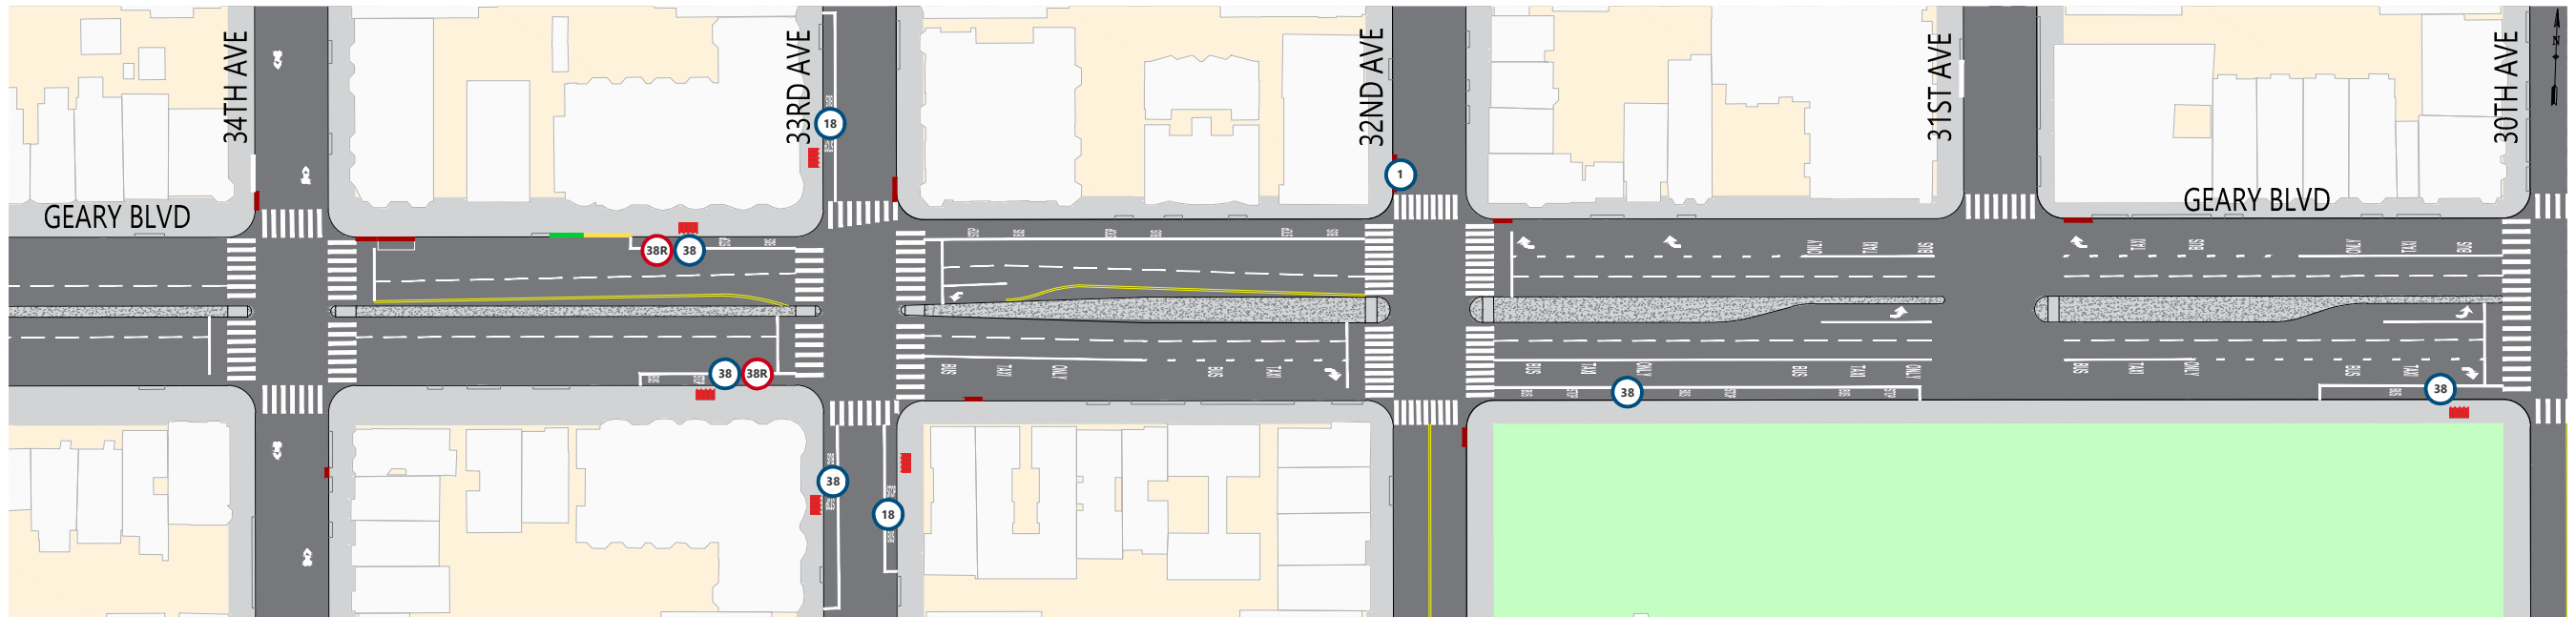


СХЕМА ПРОЕЗЖЕЙ ЧАСТЬ ПОСЛЕ ЗАВЕРШЕНИЯ ПРОЕКТА

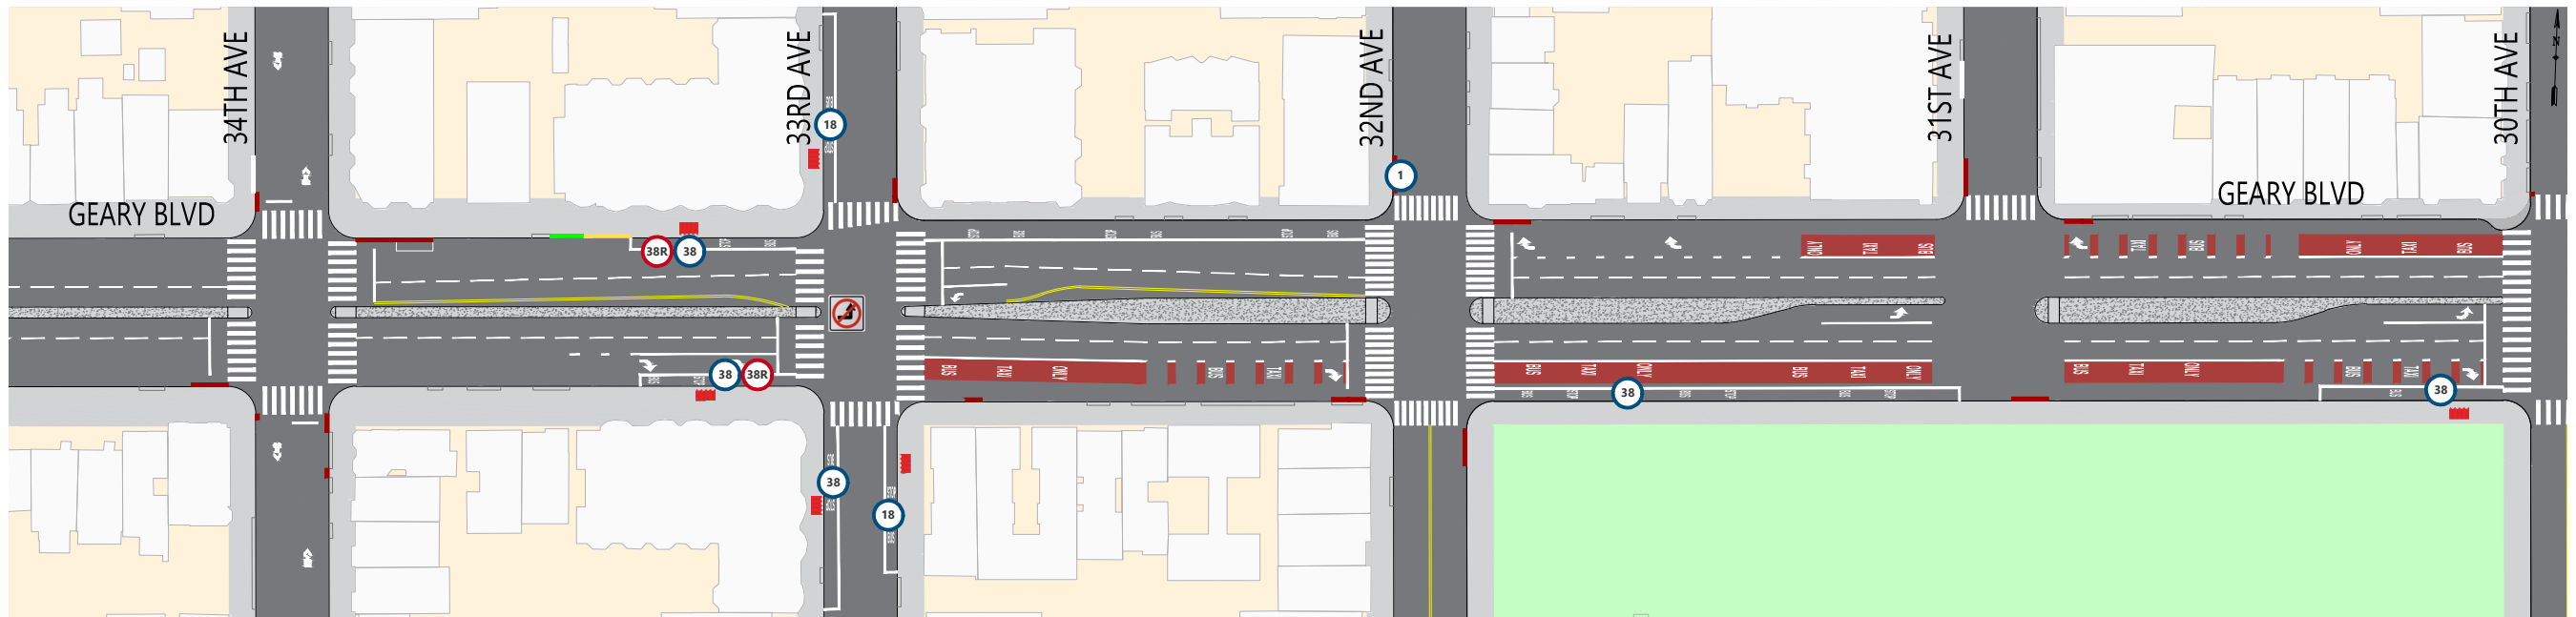


КРАТКИЙ ОБЗОР ПРЕДЛОЖЕНИЙ

- Красные выделенные полосы, предназначенные исключительно для общественного транспорта, к востоку от 33rd Ave
- Расширения тротуара для пешеходов по углам 30th Ave
- Расширение автобусной остановки на 32nd Ave при движении к центру, закрытие пешеходного перехода на 31st Ave с западной стороны
- Ограничение поворота налево с восточного направления Geary на 33rd Ave
- Меры обеспечения безопасности движения общественного транспорта, включая красные зоны на пешеходных переходах и сигналы начала перехода через улицу*

* Схема также показывает дополнительные красные зоны, требуемые законом AB413 (запрет парковки у пешеходных переходов), которые не входили в изначальный проект.

ОБОЗНАЧЕНИЯ

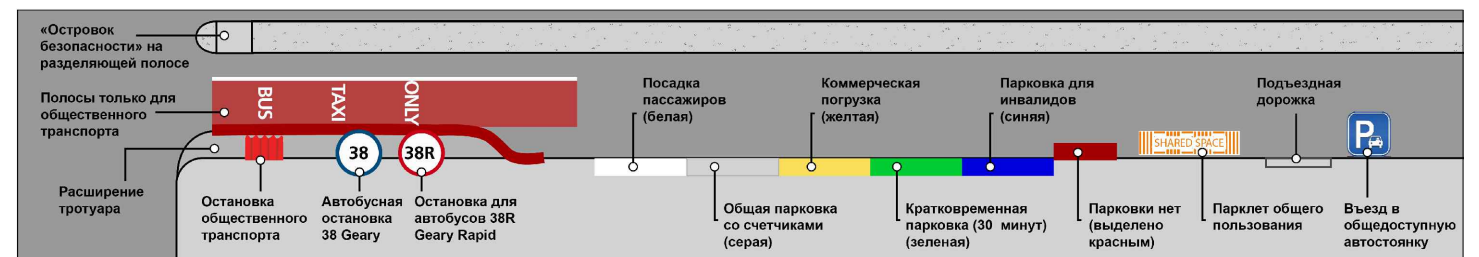

СУЩЕСТВУЮЩИЕ УСЛОВИЯ


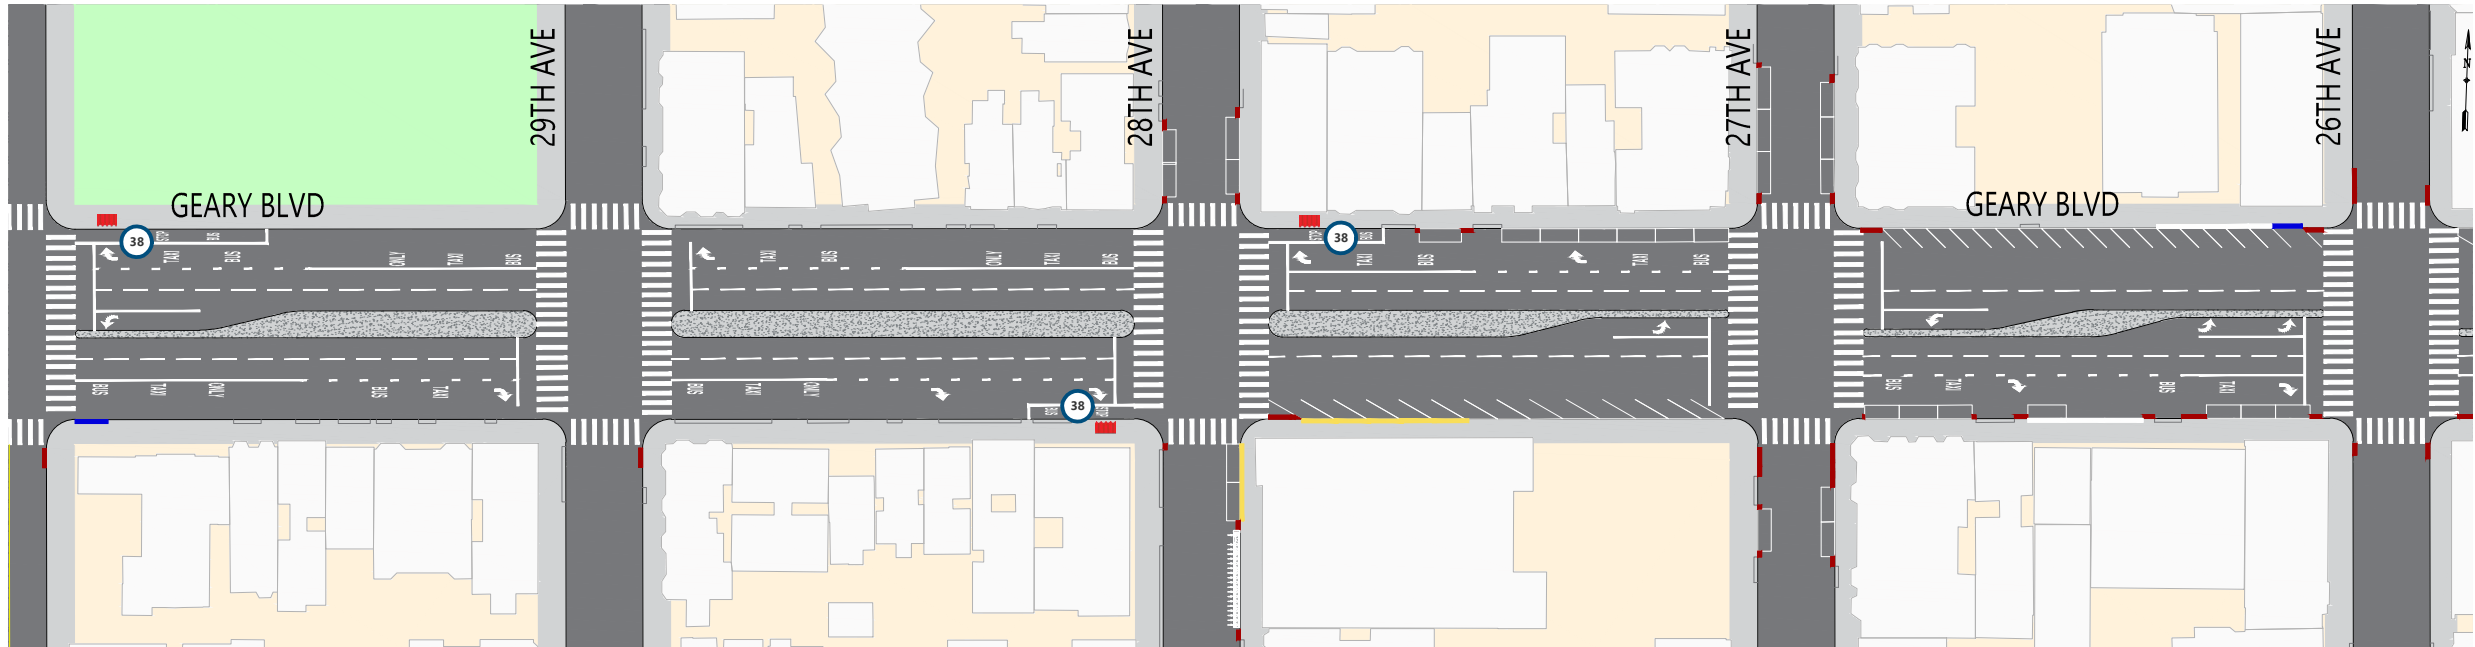


СХЕМА ПРОЕЗЖЕЙ ЧАСТЬ ПОСЛЕ ЗАВЕРШЕНИЯ ПРОЕКТА

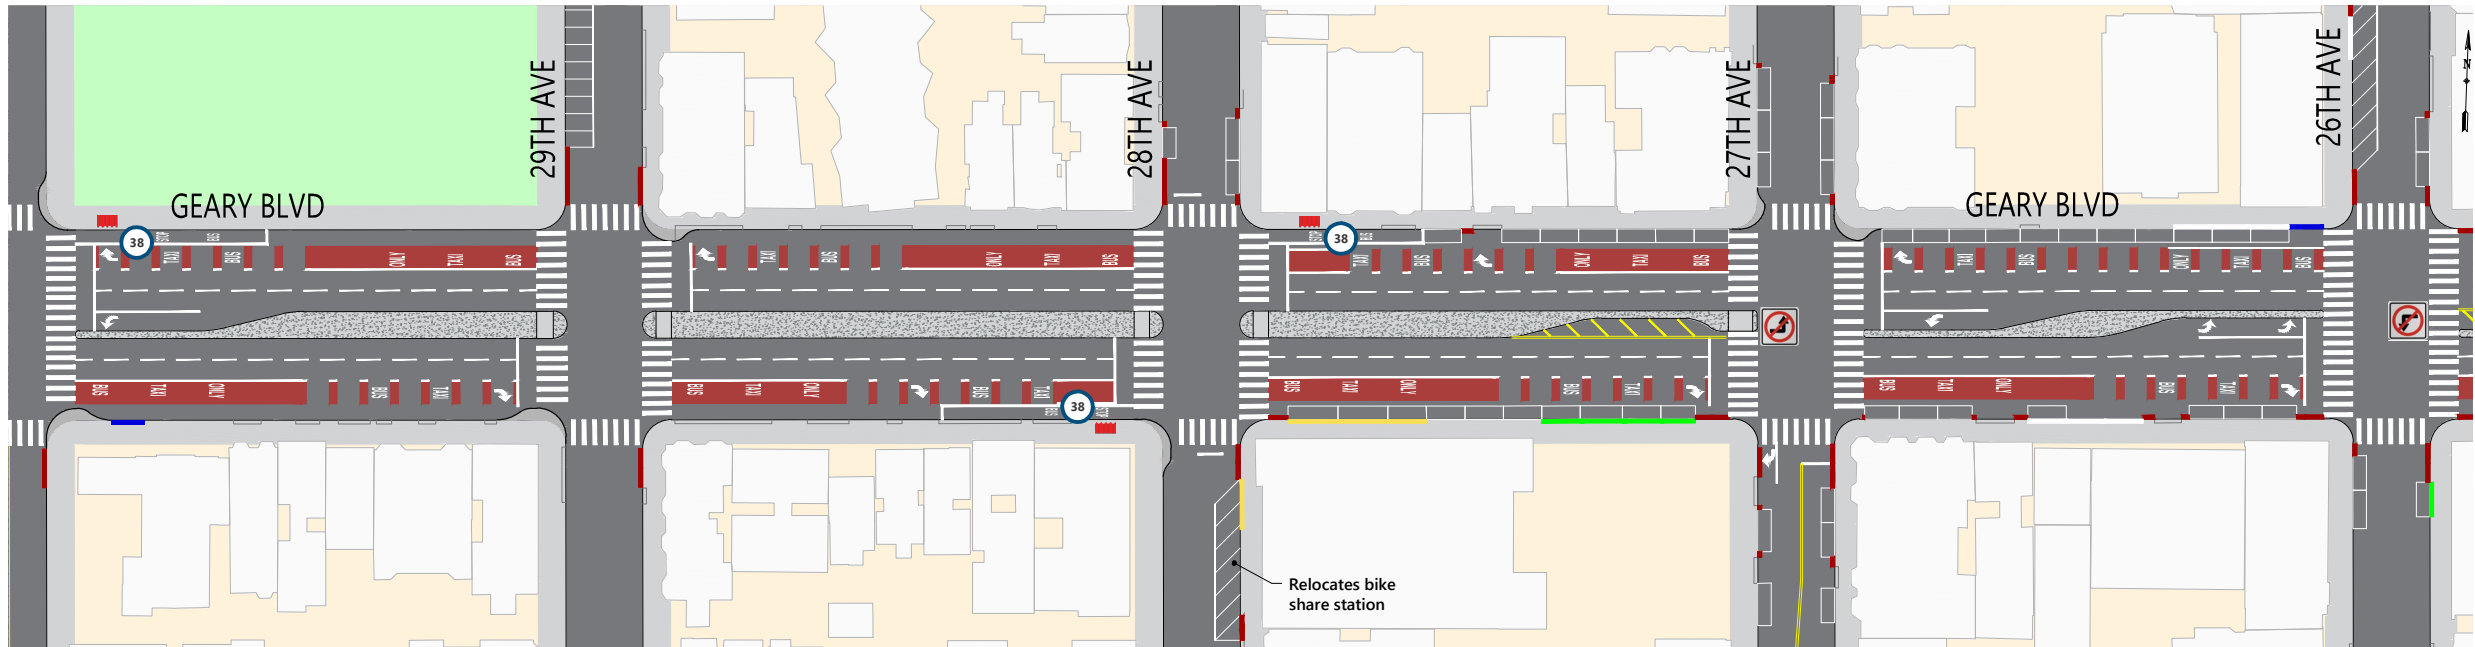


КРАТКИЙ ОБЗОР ПРЕДЛОЖЕНИЙ

- Новые красные выделенные полосы, предназначенные исключительно для общественного транспорта
- Удлинение местных автобусных зон на 28th Ave
- Расширения тротуара для пешеходов по углам 30th, 29th, 28th и 27th Ave
- Ограничение поворотов налево с Geary (восточное направление) на 27th Ave и с Geary (западное направление) на 26th Ave
- Обновленные правила парковки и погрузки на участках к востоку от 28th Ave по результатам отзывов общественности
- Новая автомобильная стоянка под углом к тротуару на 29th и 26th Ave, к северу от Geary, а также на 28th Ave, к югу от Geary
- Меры обеспечения безопасности движения общественного транспорта, включая более широкие «островки безопасности», красные зоны на пешеходных переходах и сигналы начала перехода через улицы

* Схема также показывает дополнительные красные зоны, требуемые законом AB413 (запрет парковки у пешеходных переходов), которые не входили в изначальный проект.

ОБОЗНАЧЕНИЯ

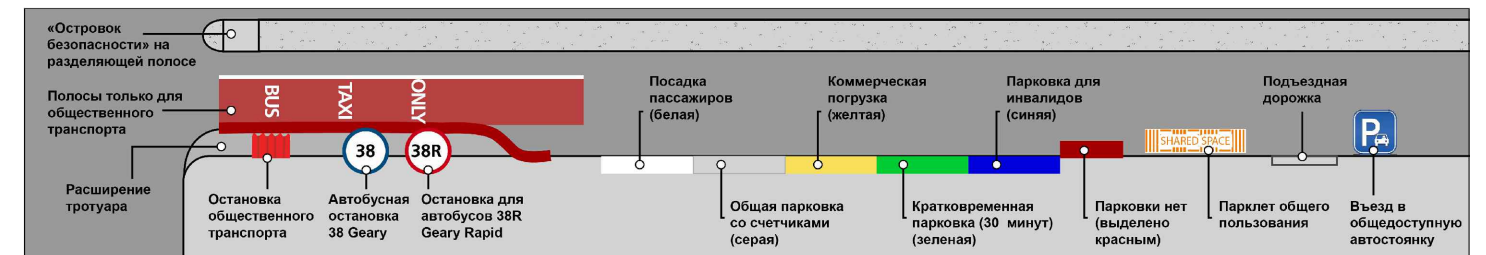

«Островок безопасности» на разделяющей полосе

Полосы только для общественного транспорта

Расширение тротуара

Остановка общественного транспорта

Автомобильная остановка 38 Geary

Автомобильная остановка 38R Geary Rapid

Посадка пассажиров (белая)

Общая парковка со счетчиками (серая)

Коммерческая погрузка (желтая)

Кратковременная парковка (30 минут) (зеленая)

Парковка для инвалидов (синяя)

Парковки нет (выделено красным)

Парклет общего пользования

Подъездная дорожка

Въезд в общедоступную автостоянку

Бусный маршрут BUS TAXI ONLY

Знаки: 38, 38R, P-46, SHARED SPACE

СУЩЕСТВУЮЩИЕ УСЛОВИЯ


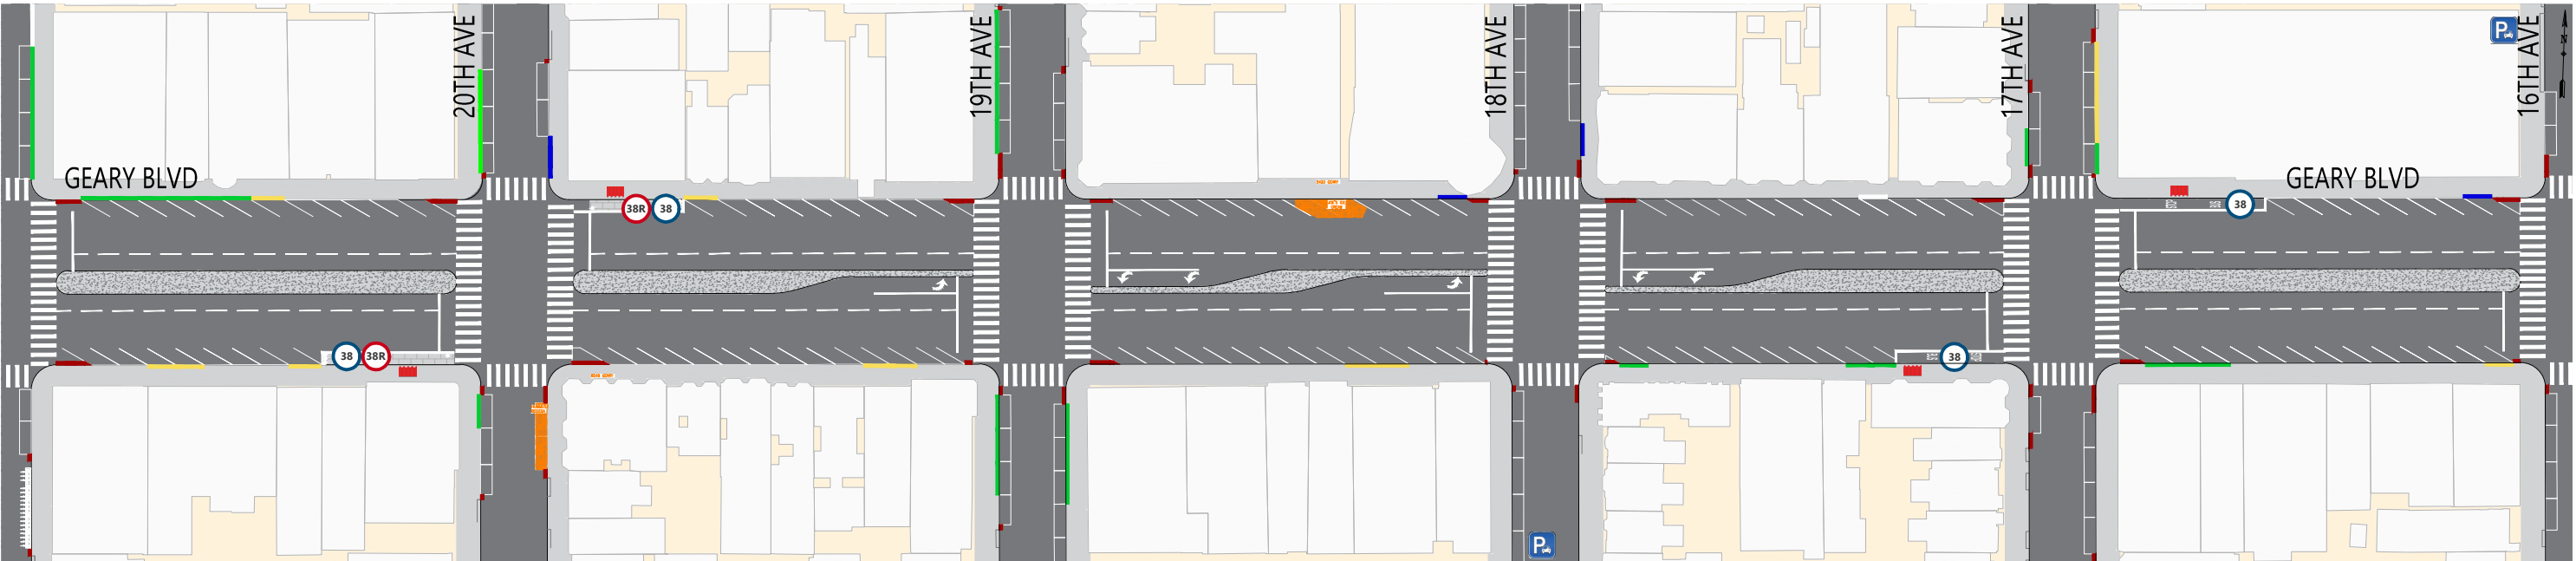



СХЕМА ПРОЕЗЖЕЙ ЧАСТЬ ПОСЛЕ ЗАВЕРШЕНИЯ ПРОЕКТА

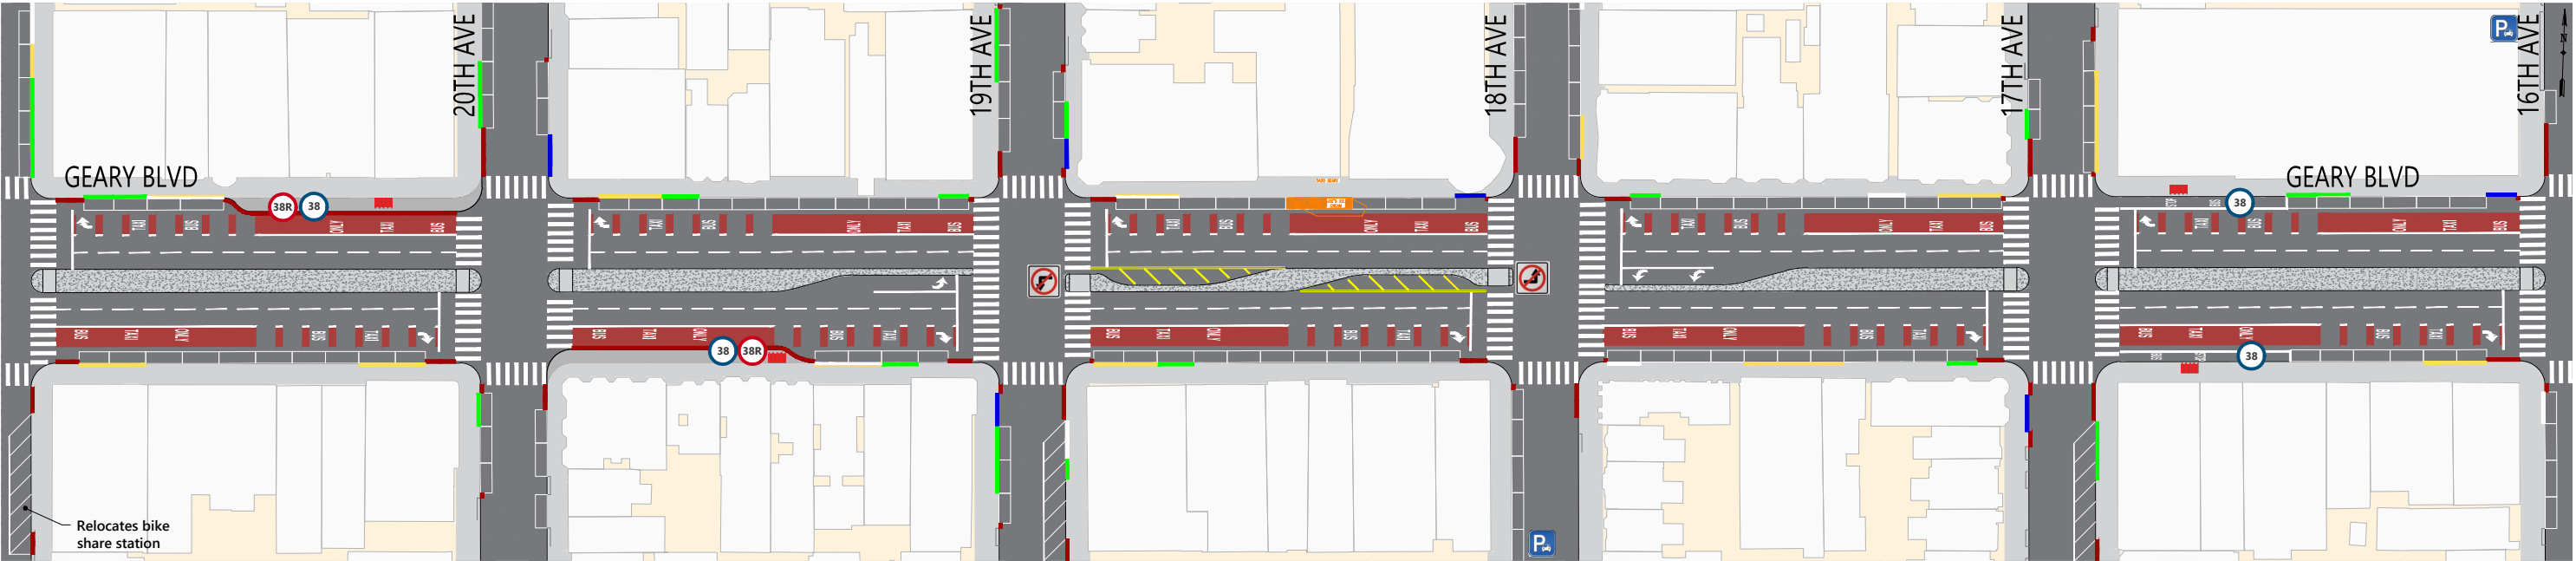

КРАТКИЙ ОБЗОР ПРЕДЛОЖЕНИЙ

- Новые красные выделенные полосы, предназначенные исключительно для общественного транспорта
 - Перенос остановок 20th Ave Rapid на другую сторону улицы, с появлением новых уширенных тротуаров
 - Перенос местных остановок на 17th Ave при движении к центру на другую сторону улицы
 - Ограничение поворотов налево с Geary (западное направление) на 19th Ave и с Geary (восточное направление) на 18th Ave
 - Обновленные правила парковки и погрузки по результатам отзывов общественности
 - Новая автомобильная стоянка под углом к тротуару на 21st и 19th и 17th Ave, к югу от Geary
 - Меры обеспечения безопасности движения общественного транспорта, включая более широкие «островки безопасности», красные зоны на пешеходных переходах и сигналы начала перехода через улицы
- * Схема также показывает дополнительные красные зоны, требуемые законом AB413 (запрет парковки у пешеходных переходов), которые не входили в изначальный проект.

ОБОЗНАЧЕНИЯ

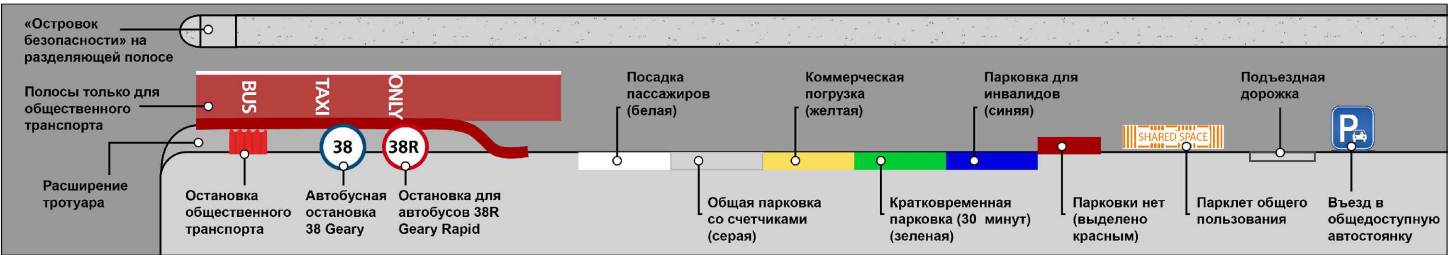

СУЩЕСТВУЮЩИЕ УСЛОВИЯ



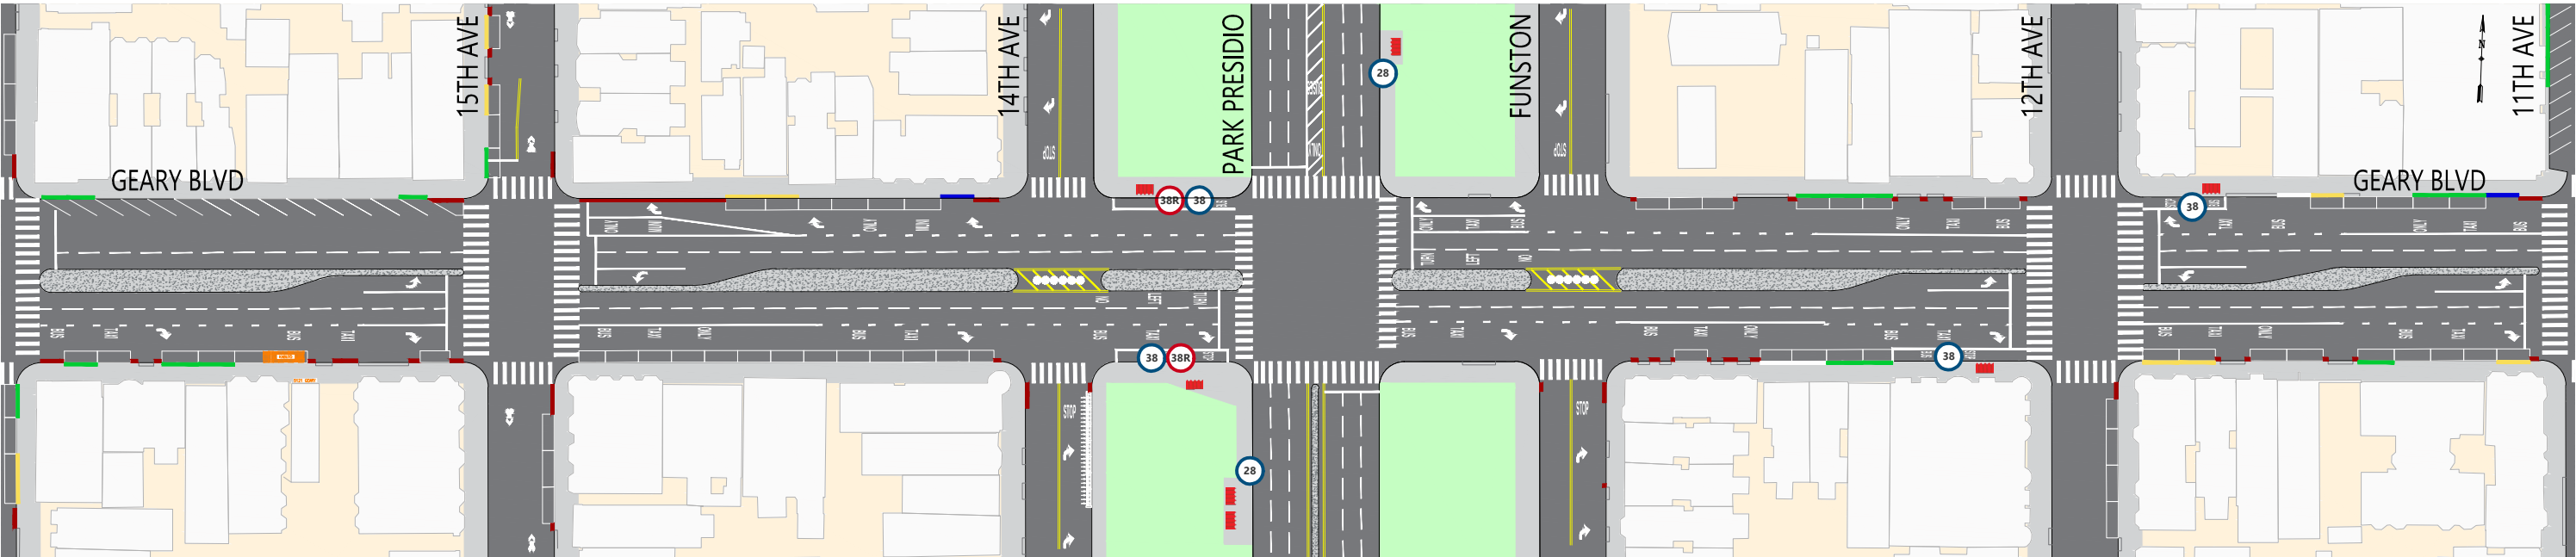


СХЕМА ПРОЕЗЖЕЙ ЧАСТЬ ПОСЛЕ ЗАВЕРШЕНИЯ ПРОЕКТА

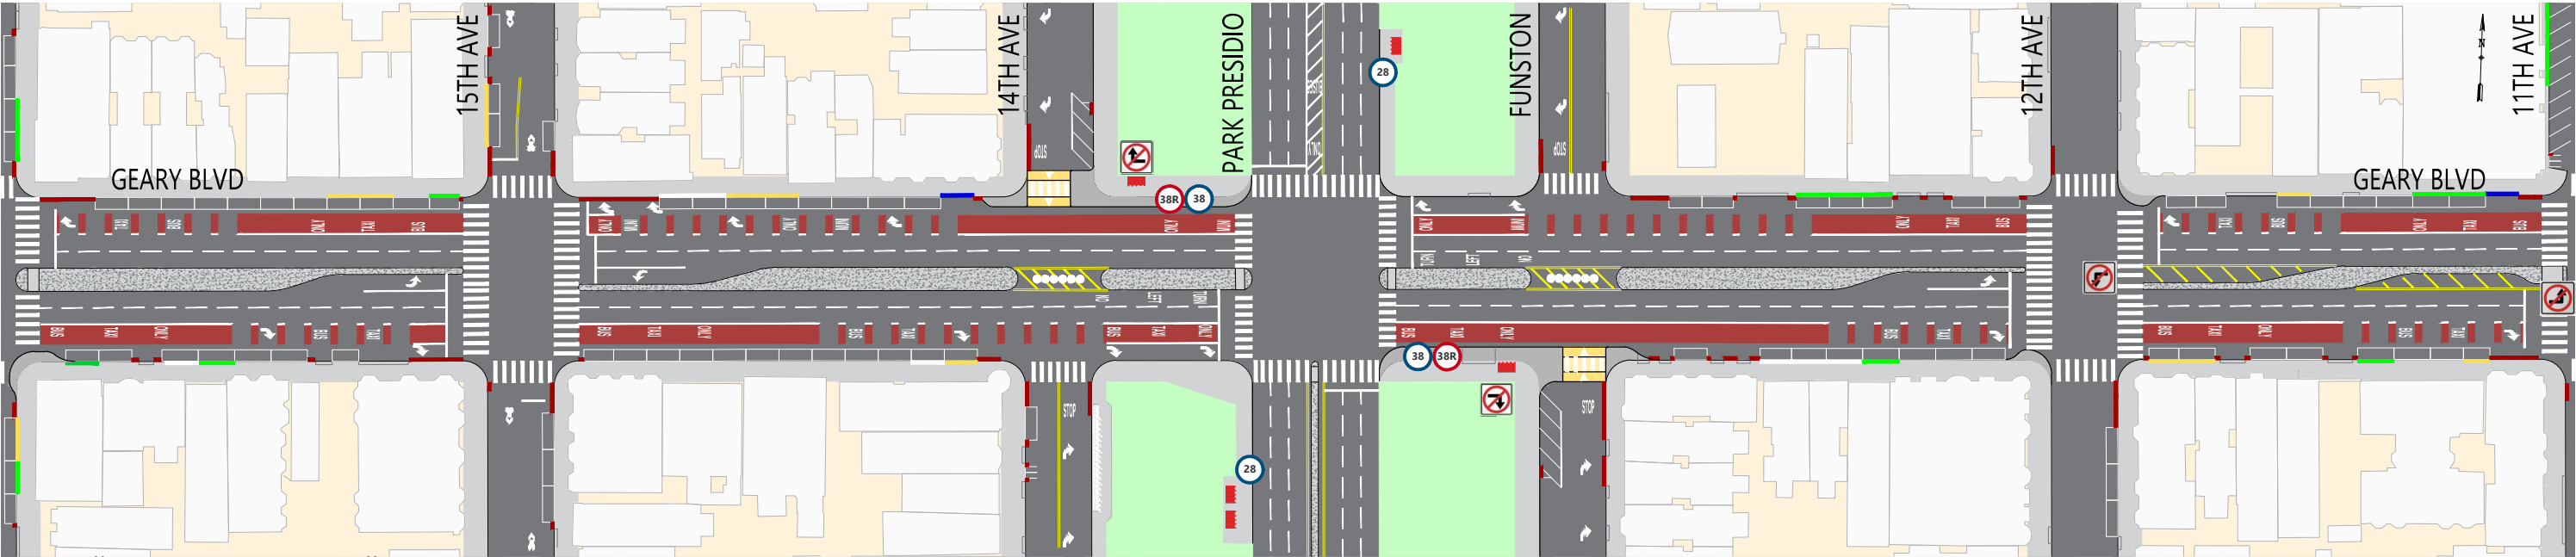

КРАТКИЙ ОБЗОР ПРЕДЛОЖЕНИЙ
Новые красные выделенные полосы, предназначенные исключительно для общественного транспорта
Перенос остановок Park Presidio Rapid при движении к центру на другую сторону улицы
Расширения тротуаров на северо-западном и юго-восточном углах Park Presidio, которые ограничивают повороты направо с Geary на 14th Ave, при движении в северном направлении, и Funston Ave, при движении в южном направлении
Ликвидация местных остановок на 12th Ave
Расширения тротуара для пешеходов по углам 16th и 12th и 11th Ave
Ограничение поворотов налево с Geary (западное направление) на 12th Ave и с Geary (восточное направление) на 11th Ave
Обновленные правила парковки и погрузки по результатам отзывов общественности
Новая автомобильная стоянка под углом к тротуару на 14th Ave, к северу от Geary, а также на Funston Ave, к югу от Geary
Меры обеспечения безопасности движения общественного транспорта, включая более широкие «островки безопасности», красные зоны на пешеходных переходах и сигналы начала перехода через улицу

ОБОЗНАЧЕНИЯ

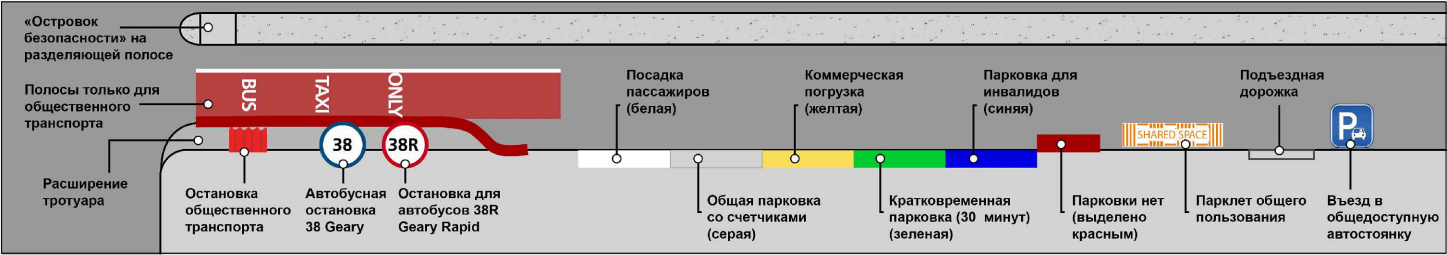

СУЩЕСТВУЮЩИЕ УСЛОВИЯ


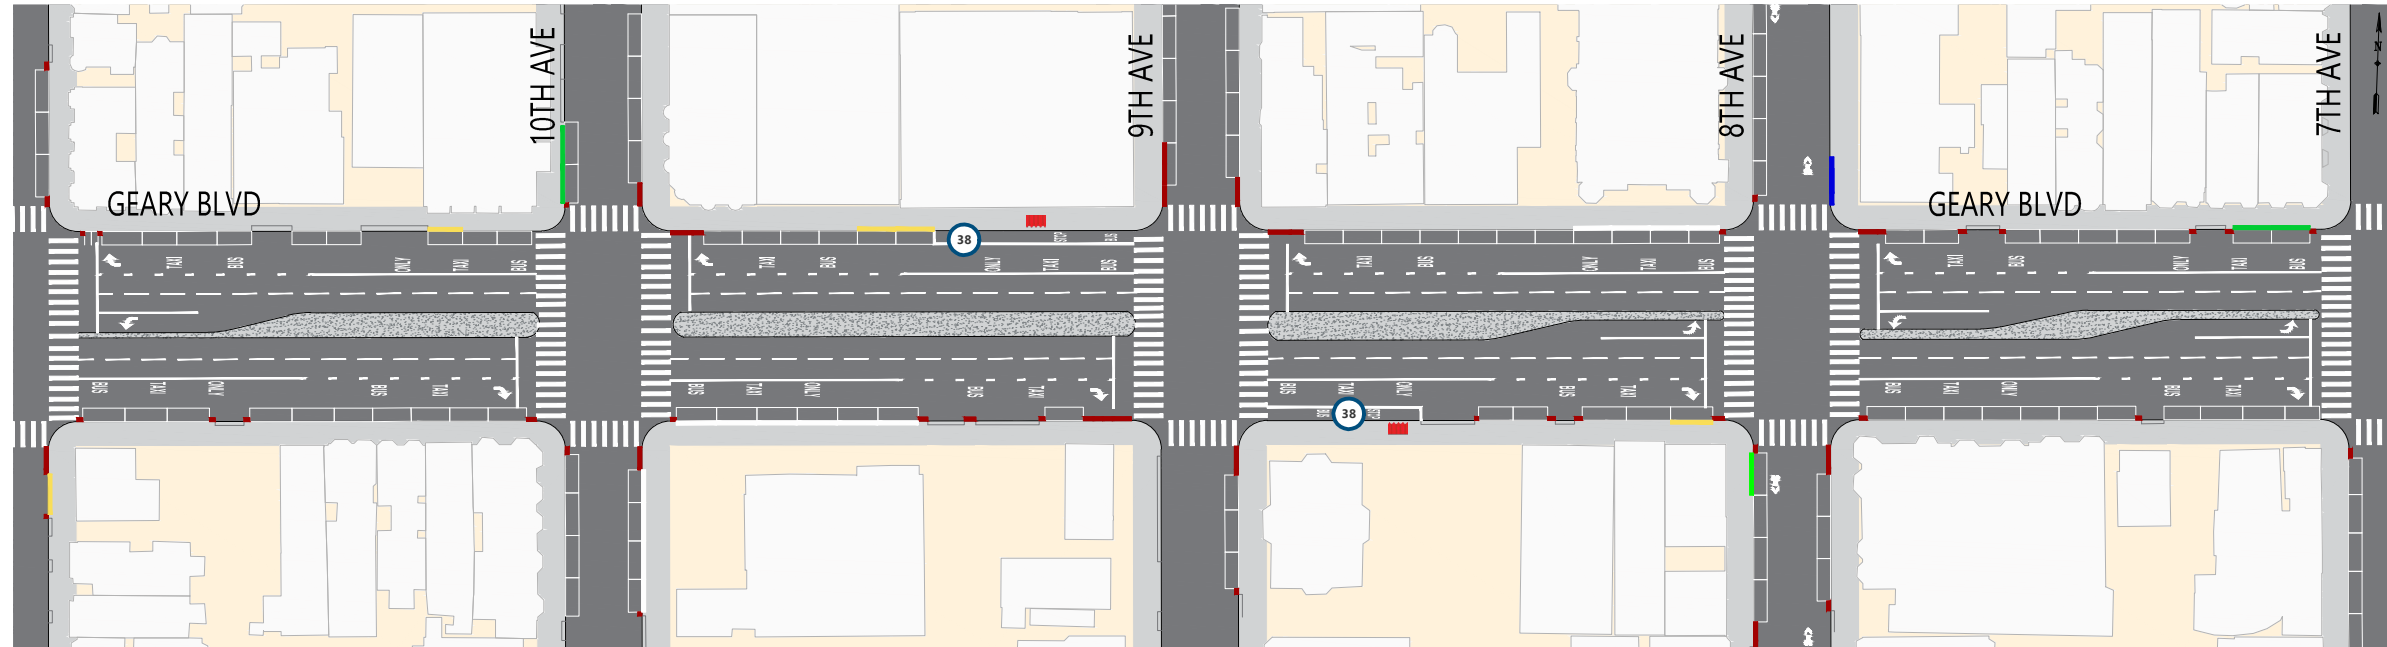


СХЕМА ПРОЕЗЖЕЙ ЧАСТЬ ПОСЛЕ ЗАВЕРШЕНИЯ ПРОЕКТА

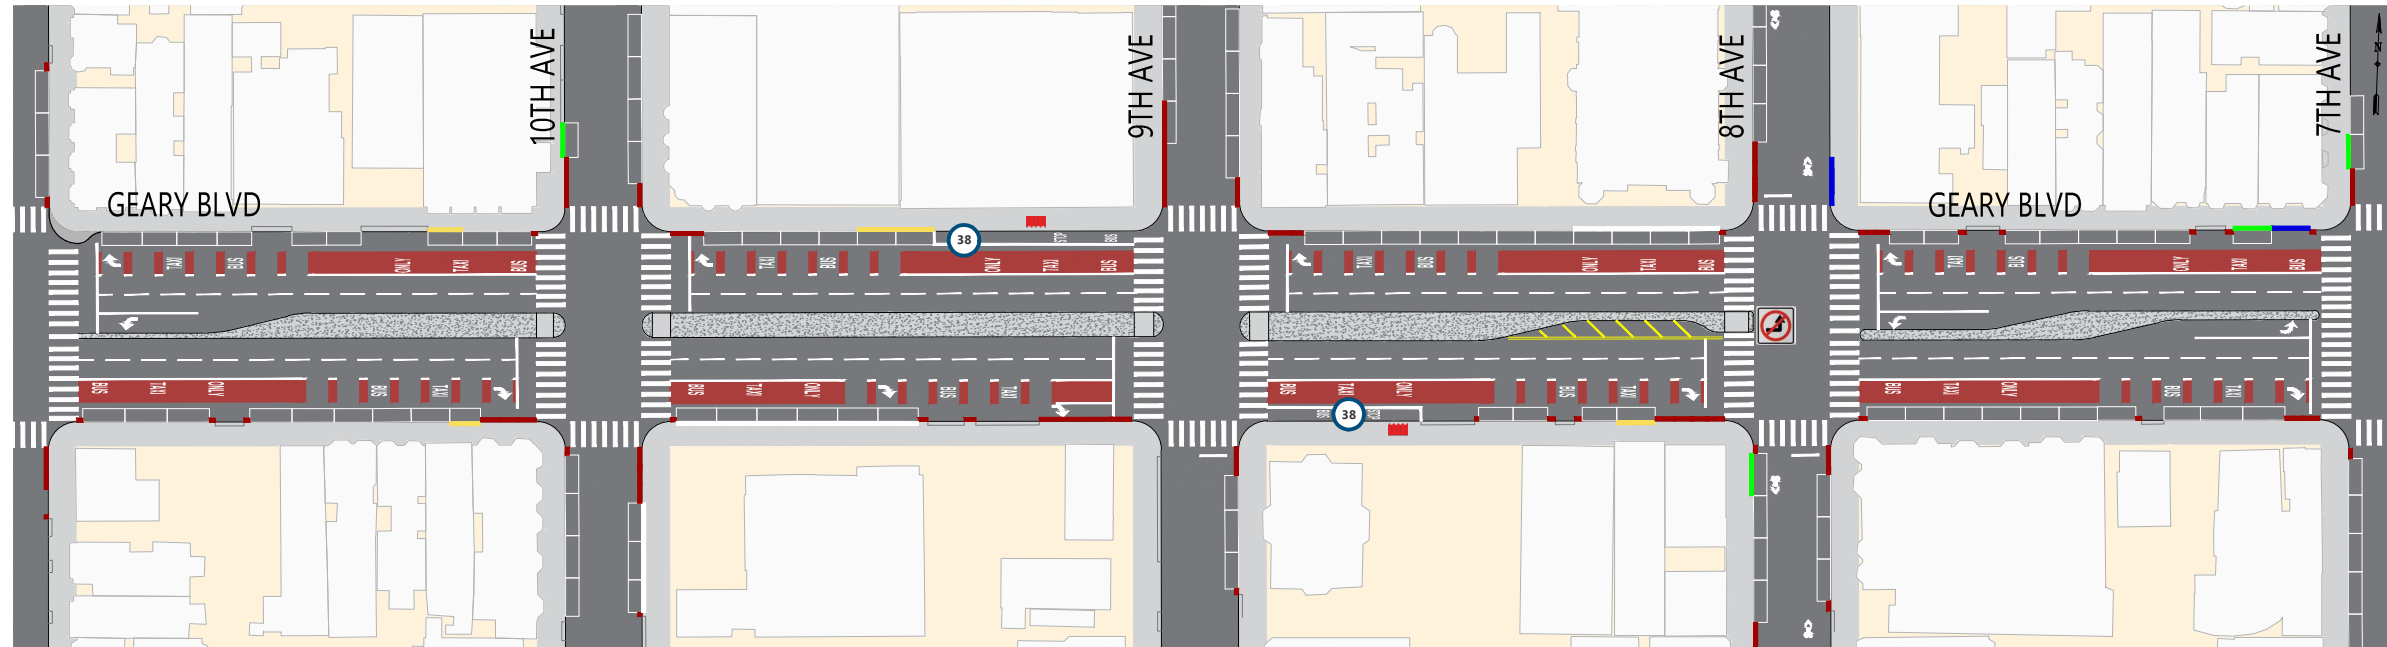

КРАТКИЙ ОБЗОР ПРЕДЛОЖЕНИЙ

Красные выделенные полосы, предназначенные исключительно для общественного транспорта


Расширение тротуара для пешеходов на углу 11th Ave

Ограничение поворота налево с восточного направления Geary на 8th Ave

Меры обеспечения безопасности движения общественного транспорта, включая более широкие «островки безопасности», красные зоны на пешеходных переходах и сигналы начала перехода через улицы

* Схема также показывает дополнительные красные зоны, требуемые законом AB413 (запрет парковки у пешеходных переходов), которые не входили в изначальный проект.

ОБОЗНАЧЕНИЯ

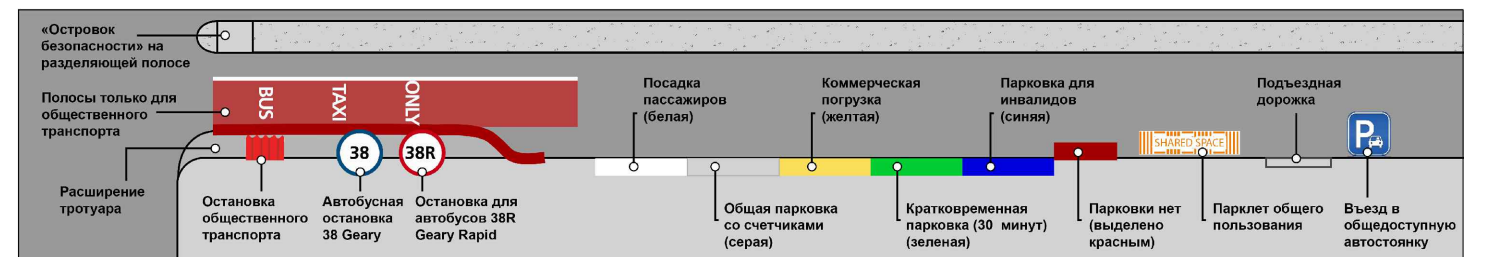

СУЩЕСТВУЮЩИЕ УСЛОВИЯ


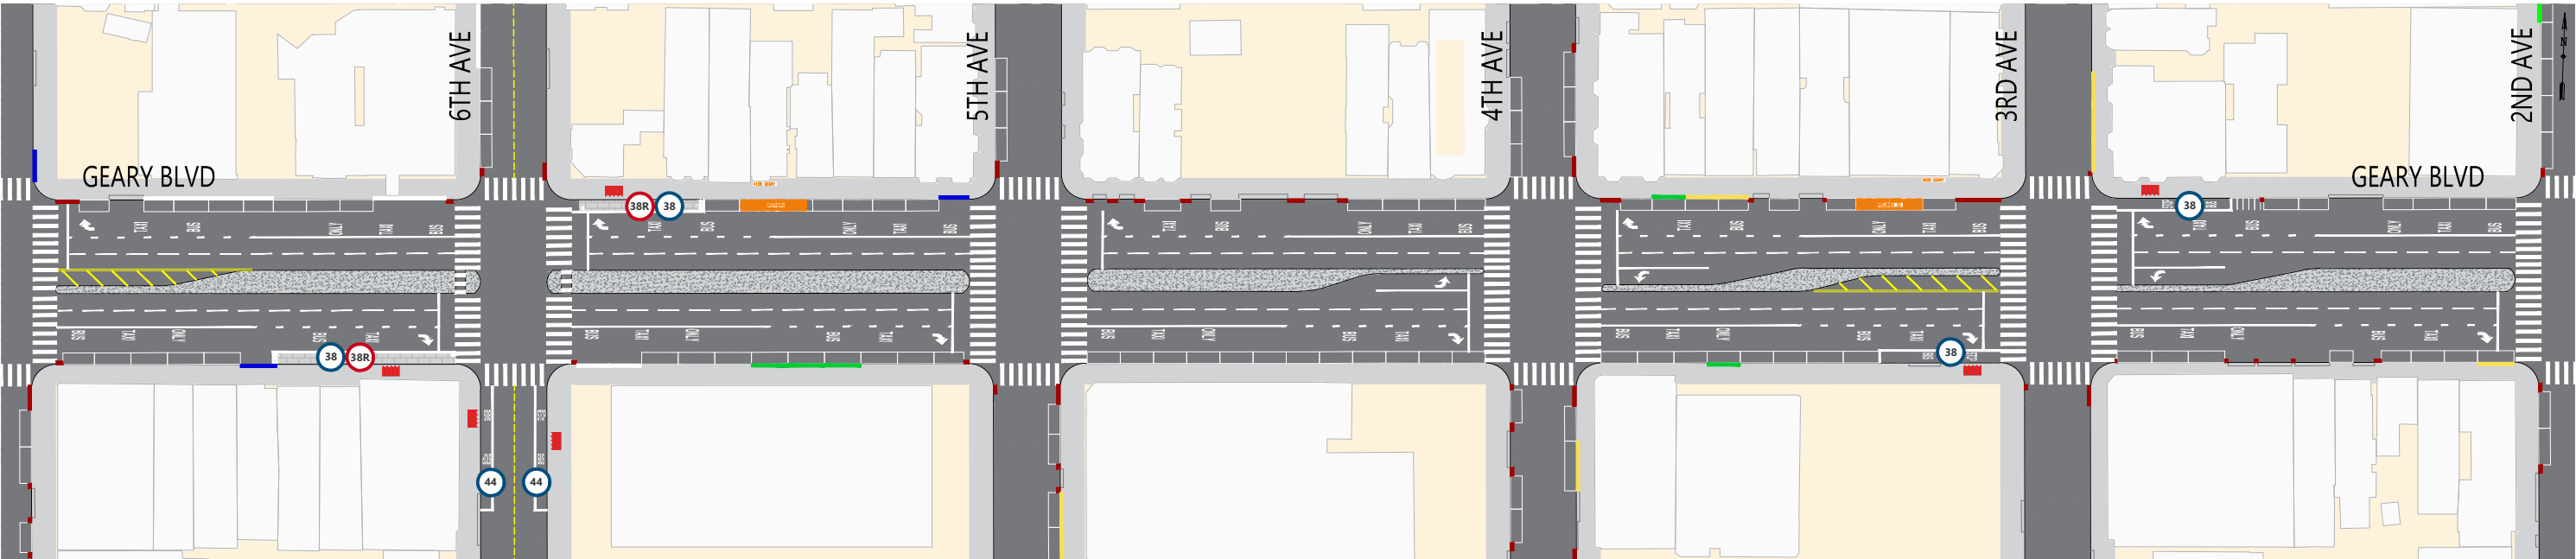


СХЕМА ПРОЕЗЖЕЙ ЧАСТЬ ПОСЛЕ ЗАВЕРШЕНИЯ ПРОЕКТА

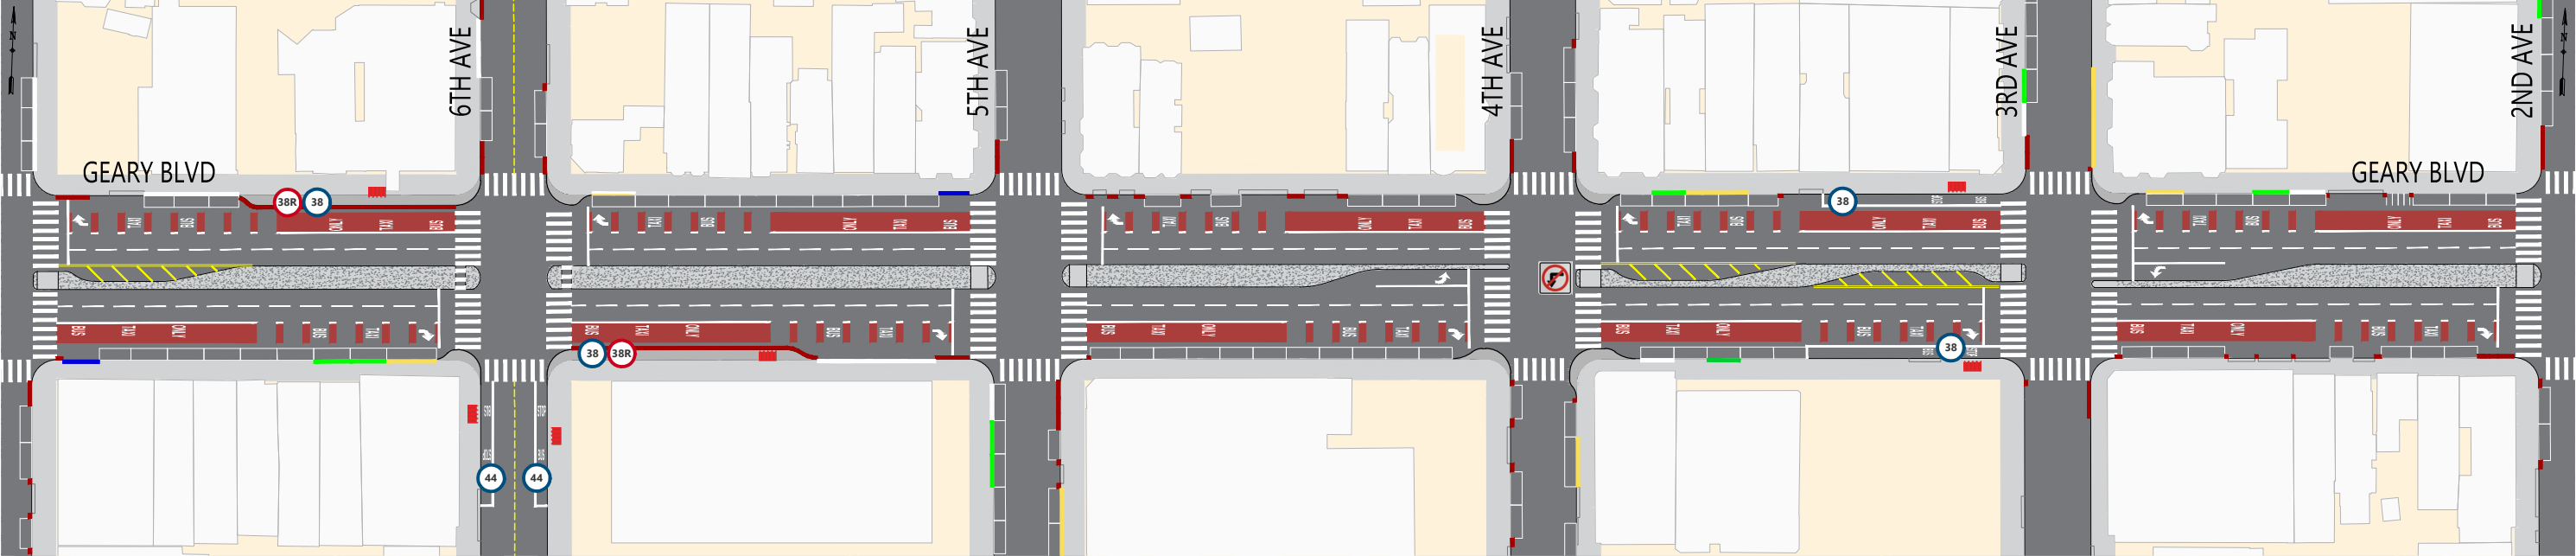


КРАТКИЙ ОБЗОР ПРЕДЛОЖЕНИЙ

- Красные выделенные полосы, предназначенные исключительно для общественного транспорта
- Перенос остановок 6th Ave Rapid на другую сторону улицы, с появлением новых уширенных тротуаров
- Перенос местных остановок на 3rd Ave при движении от центра на другую сторону улицы
- Расширения тротуара для пешеходов по углам 6th, 4th и 3rd Ave
- Ограничение поворота налево с западного направления Geary на 4th Ave
- Меры обеспечения безопасности движения общественного транспорта, включая более широкие «островки безопасности», красные зоны на пешеходных переходах и сигналы начала перехода через улицу

* Схема также показывает дополнительные красные зоны, требуемые законом AB413 (запрет парковки у пешеходных переходов), которые не входили в изначальный проект.

ОБОЗНАЧЕНИЯ

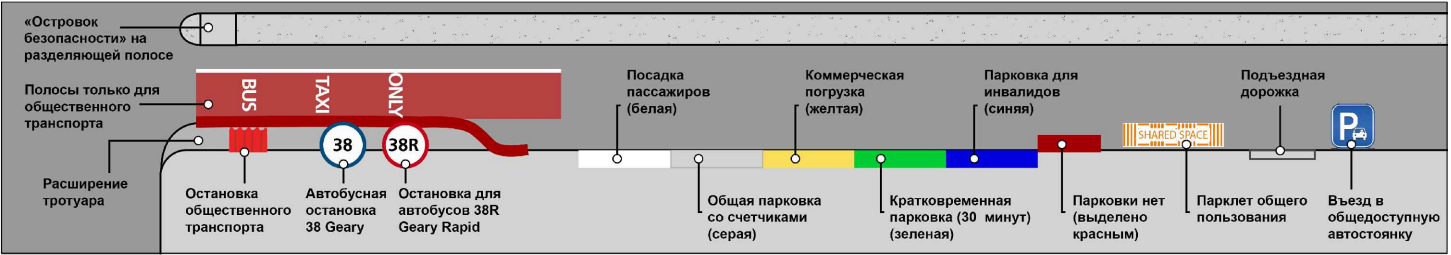

СУЩЕСТВУЮЩИЕ УСЛОВИЯ



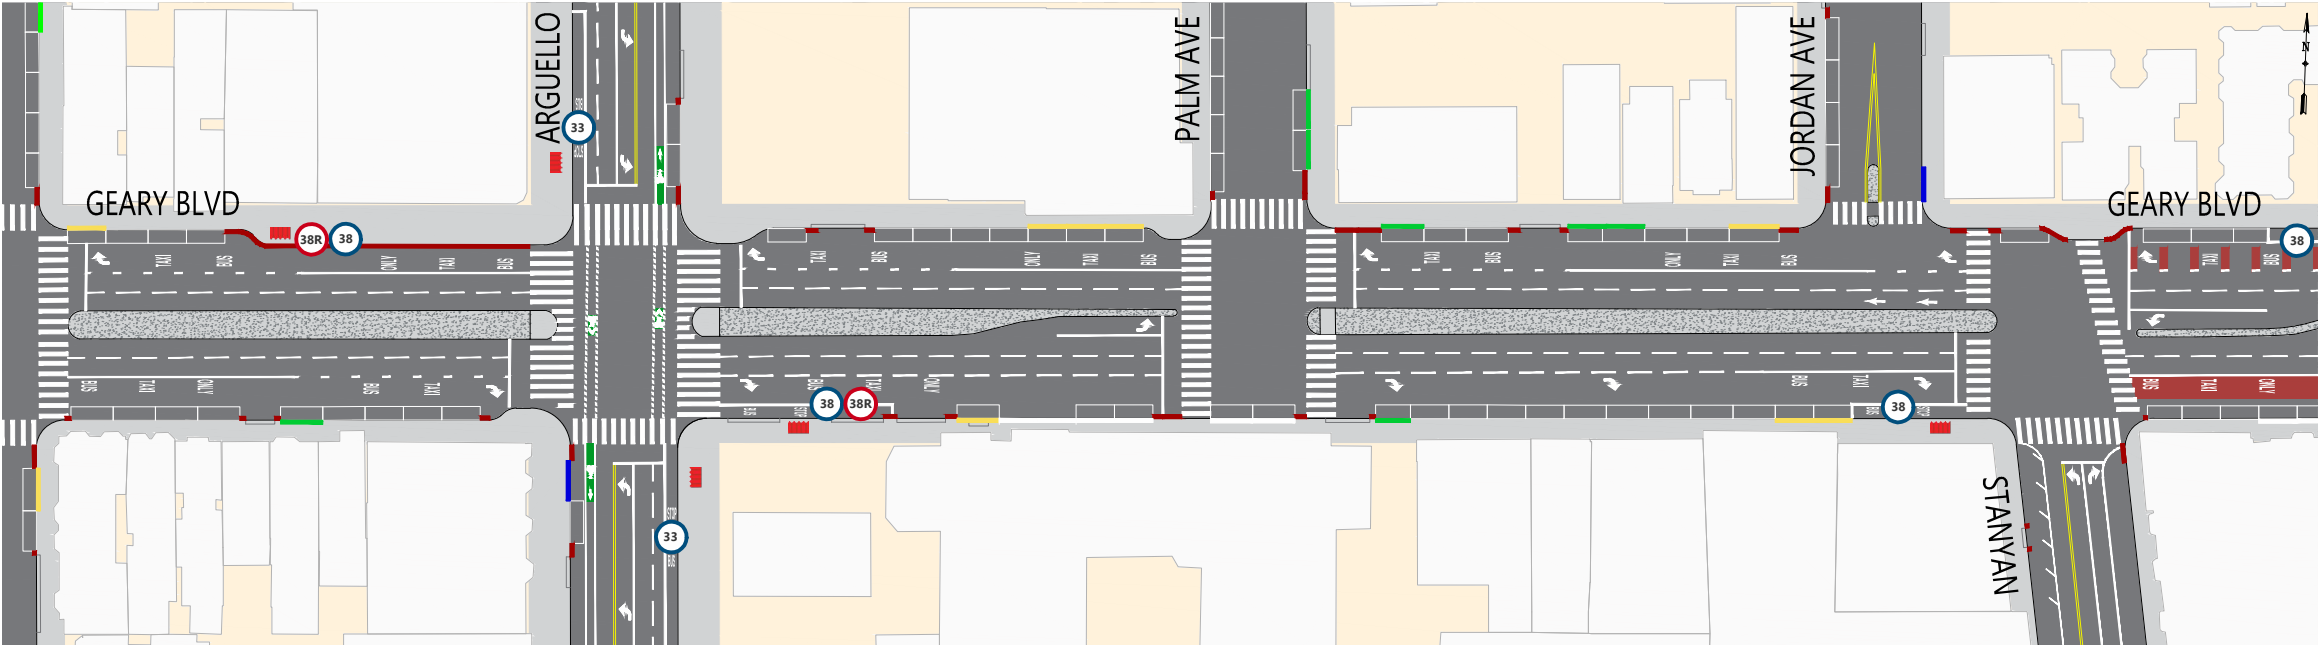


СХЕМА ПРОЕЗЖЕЙ ЧАСТЬ ПОСЛЕ ЗАВЕРШЕНИЯ ПРОЕКТА

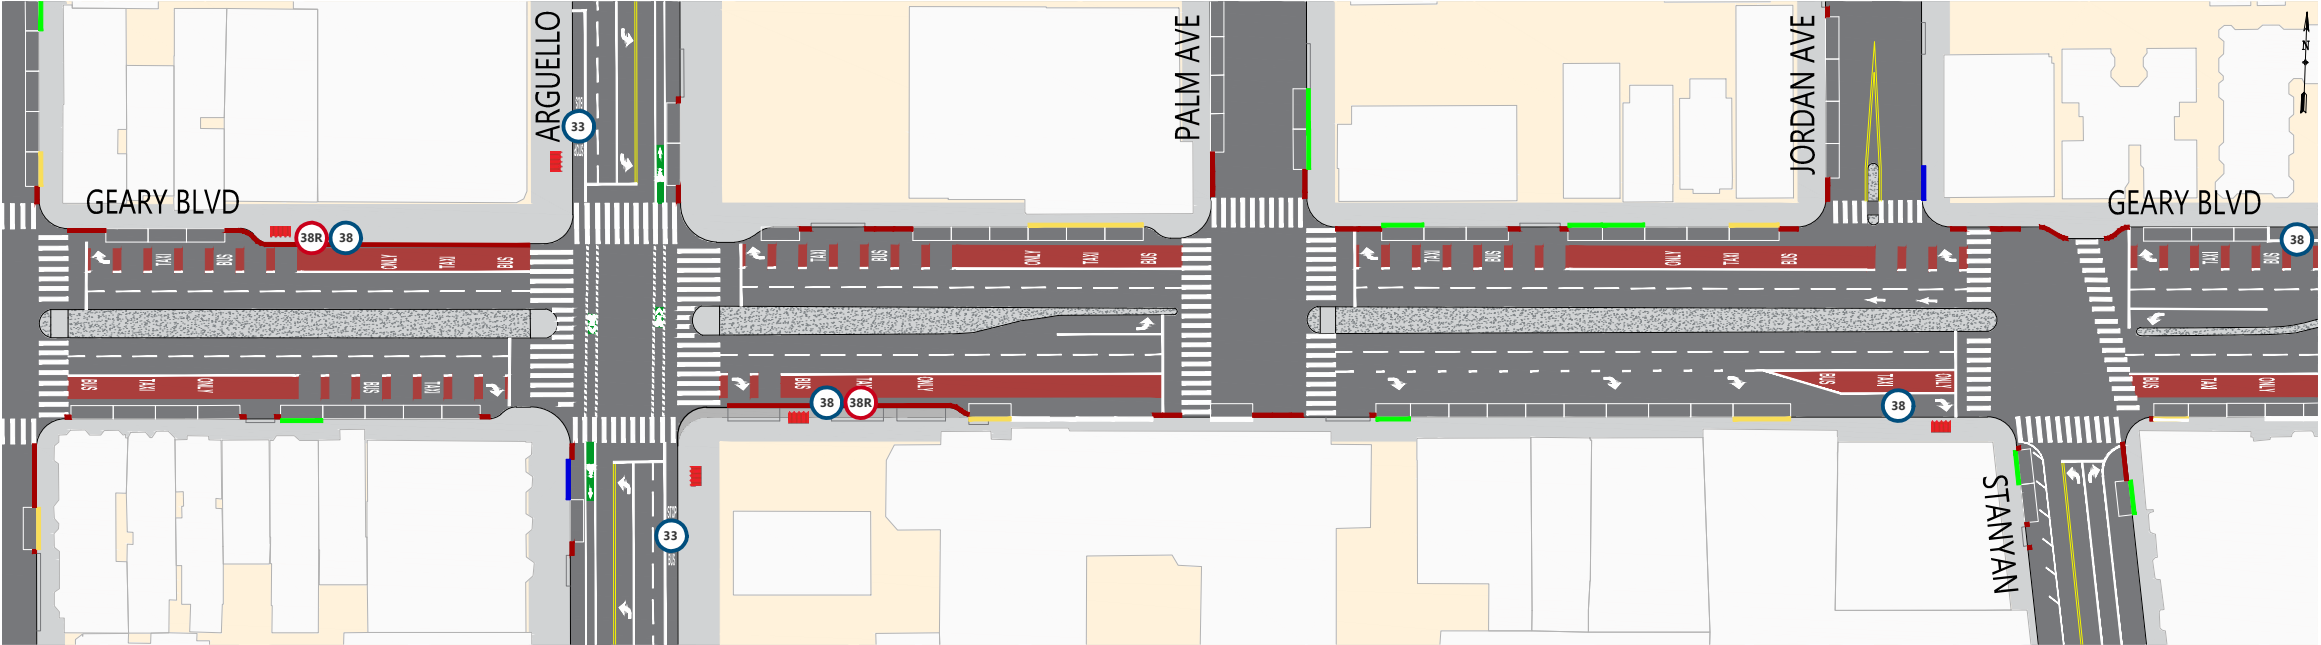

ОБОЗНАЧЕНИЯ

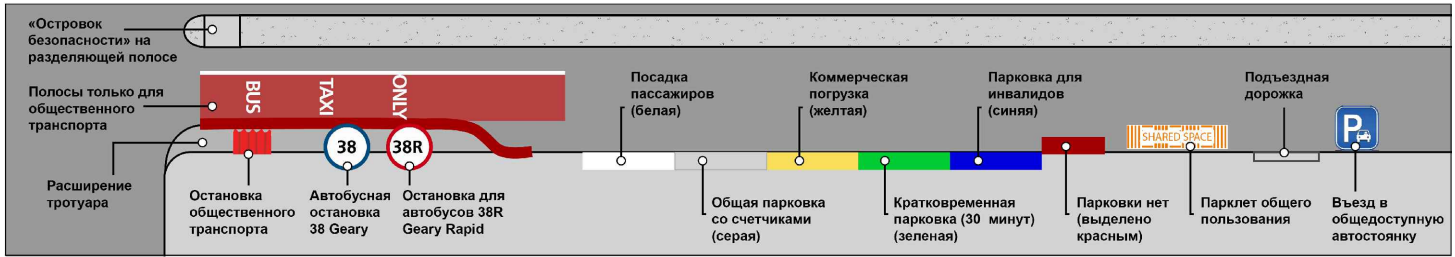

КРАТКИЙ ОБЗОР ПРЕДЛОЖЕНИЙ

- Красные выделенные полосы, предназначенные исключительно для общественного транспорта
- Расширение остановки Arguello Rapid при движении к центру, с появлением нового расширенного тротуара
- Обновление правил парковки и погрузки на Stanyan Street
- Меры обеспечения безопасности движения общественного транспорта, включая более широкие «островки безопасности», красные зоны на пешеходных переходах и сигналы начала перехода через улицы

* Схема также показывает дополнительные красные зоны, требуемые законом AB413 (запрет парковки у пешеходных переходов), которые не входили в изначальный проект.

Geary Boulevard Improvement Project

Proposed Bus Stop Changes / 擬議公車站變動 /

Предложенные изменения касательно автобусных остановок

- 38 Geary bus stop: no changes / 38Geary公車站: 沒有變動 /
Остановка автобуса № 38 Geary: без изменений
- Ⓜ 38R Geary Rapid bus stop: no changes / 38RGeary快車公車站: 沒有變動 /
Остановка автобуса № 38R Geary Rapid: без изменений
- ⊗ Bus stop proposed for removal / 擬取消公車站 /
Автобусная остановка, которую предлагается удалить
- ⊗● Proposed 38 Geary bus stop relocation / 擬遷移 38 Geary 公車站 /
Предлагаемый перенос остановки для автобусов 38 Geary
- ⊗Ⓜ Proposed 38R Geary Rapid bus stop relocation / 擬遷移 38R Geary Rapid 公車站 /
Предлагаемый перенос остановки для автобусов 38R Geary Rapid



UPDATED FALL 2022

Geary Boulevard Improvement Project: Proposed New Transit Lanes

Geary 街 交通改善工程提案: 公車專用道新提案 / Предложенные решения
касательно новых выделенных полос для общественного транспорта

-  **Existing side-running transit lanes** / 現有側邊行駛公交車道 /
Существующие боковые полосы для движения общественного транспорта
-  **New side-running transit lanes** / 新的側邊行駛公車專用道 /
Новые боковые полосы для движения общественного транспорта



UPDATED FALL 2022

Geary Boulevard Improvement Project: Bus Bulbs and Pedestrian Bulbs

加寬人行道以改善交通和安全提案 / Предложенные расширения тротуаров для оптимизации движения общественного транспорта и повышения

-  **New bus bulb-out (sidewalk extension at bus stop)**
在公車站增設人行道拓寬
Новое расширение тротуара на автобусных остановках
-  **New pedestrian bulb-outs (sidewalk extensions at intersection)**
在十字路口增設人行道拓寬
Новое расширение тротуара на перекрестке (для пешеходов)



UPDATED FALL 2022

Geary Boulevard Improvement Project: Proposed Turn Restrictions

轉彎限制提案 / Предложения касательно запретов поворотов

-  **New turn restriction from Geary** / Geary 街 新設轉彎限制 /
Новое ограничение поворота (движение от Geary)
-  **Existing left-turn okay from Geary** / 許可Geary 街 現有的左轉 /
Существующий поворот налево (движение от Geary одобрен)



UPDATED FALL 2022