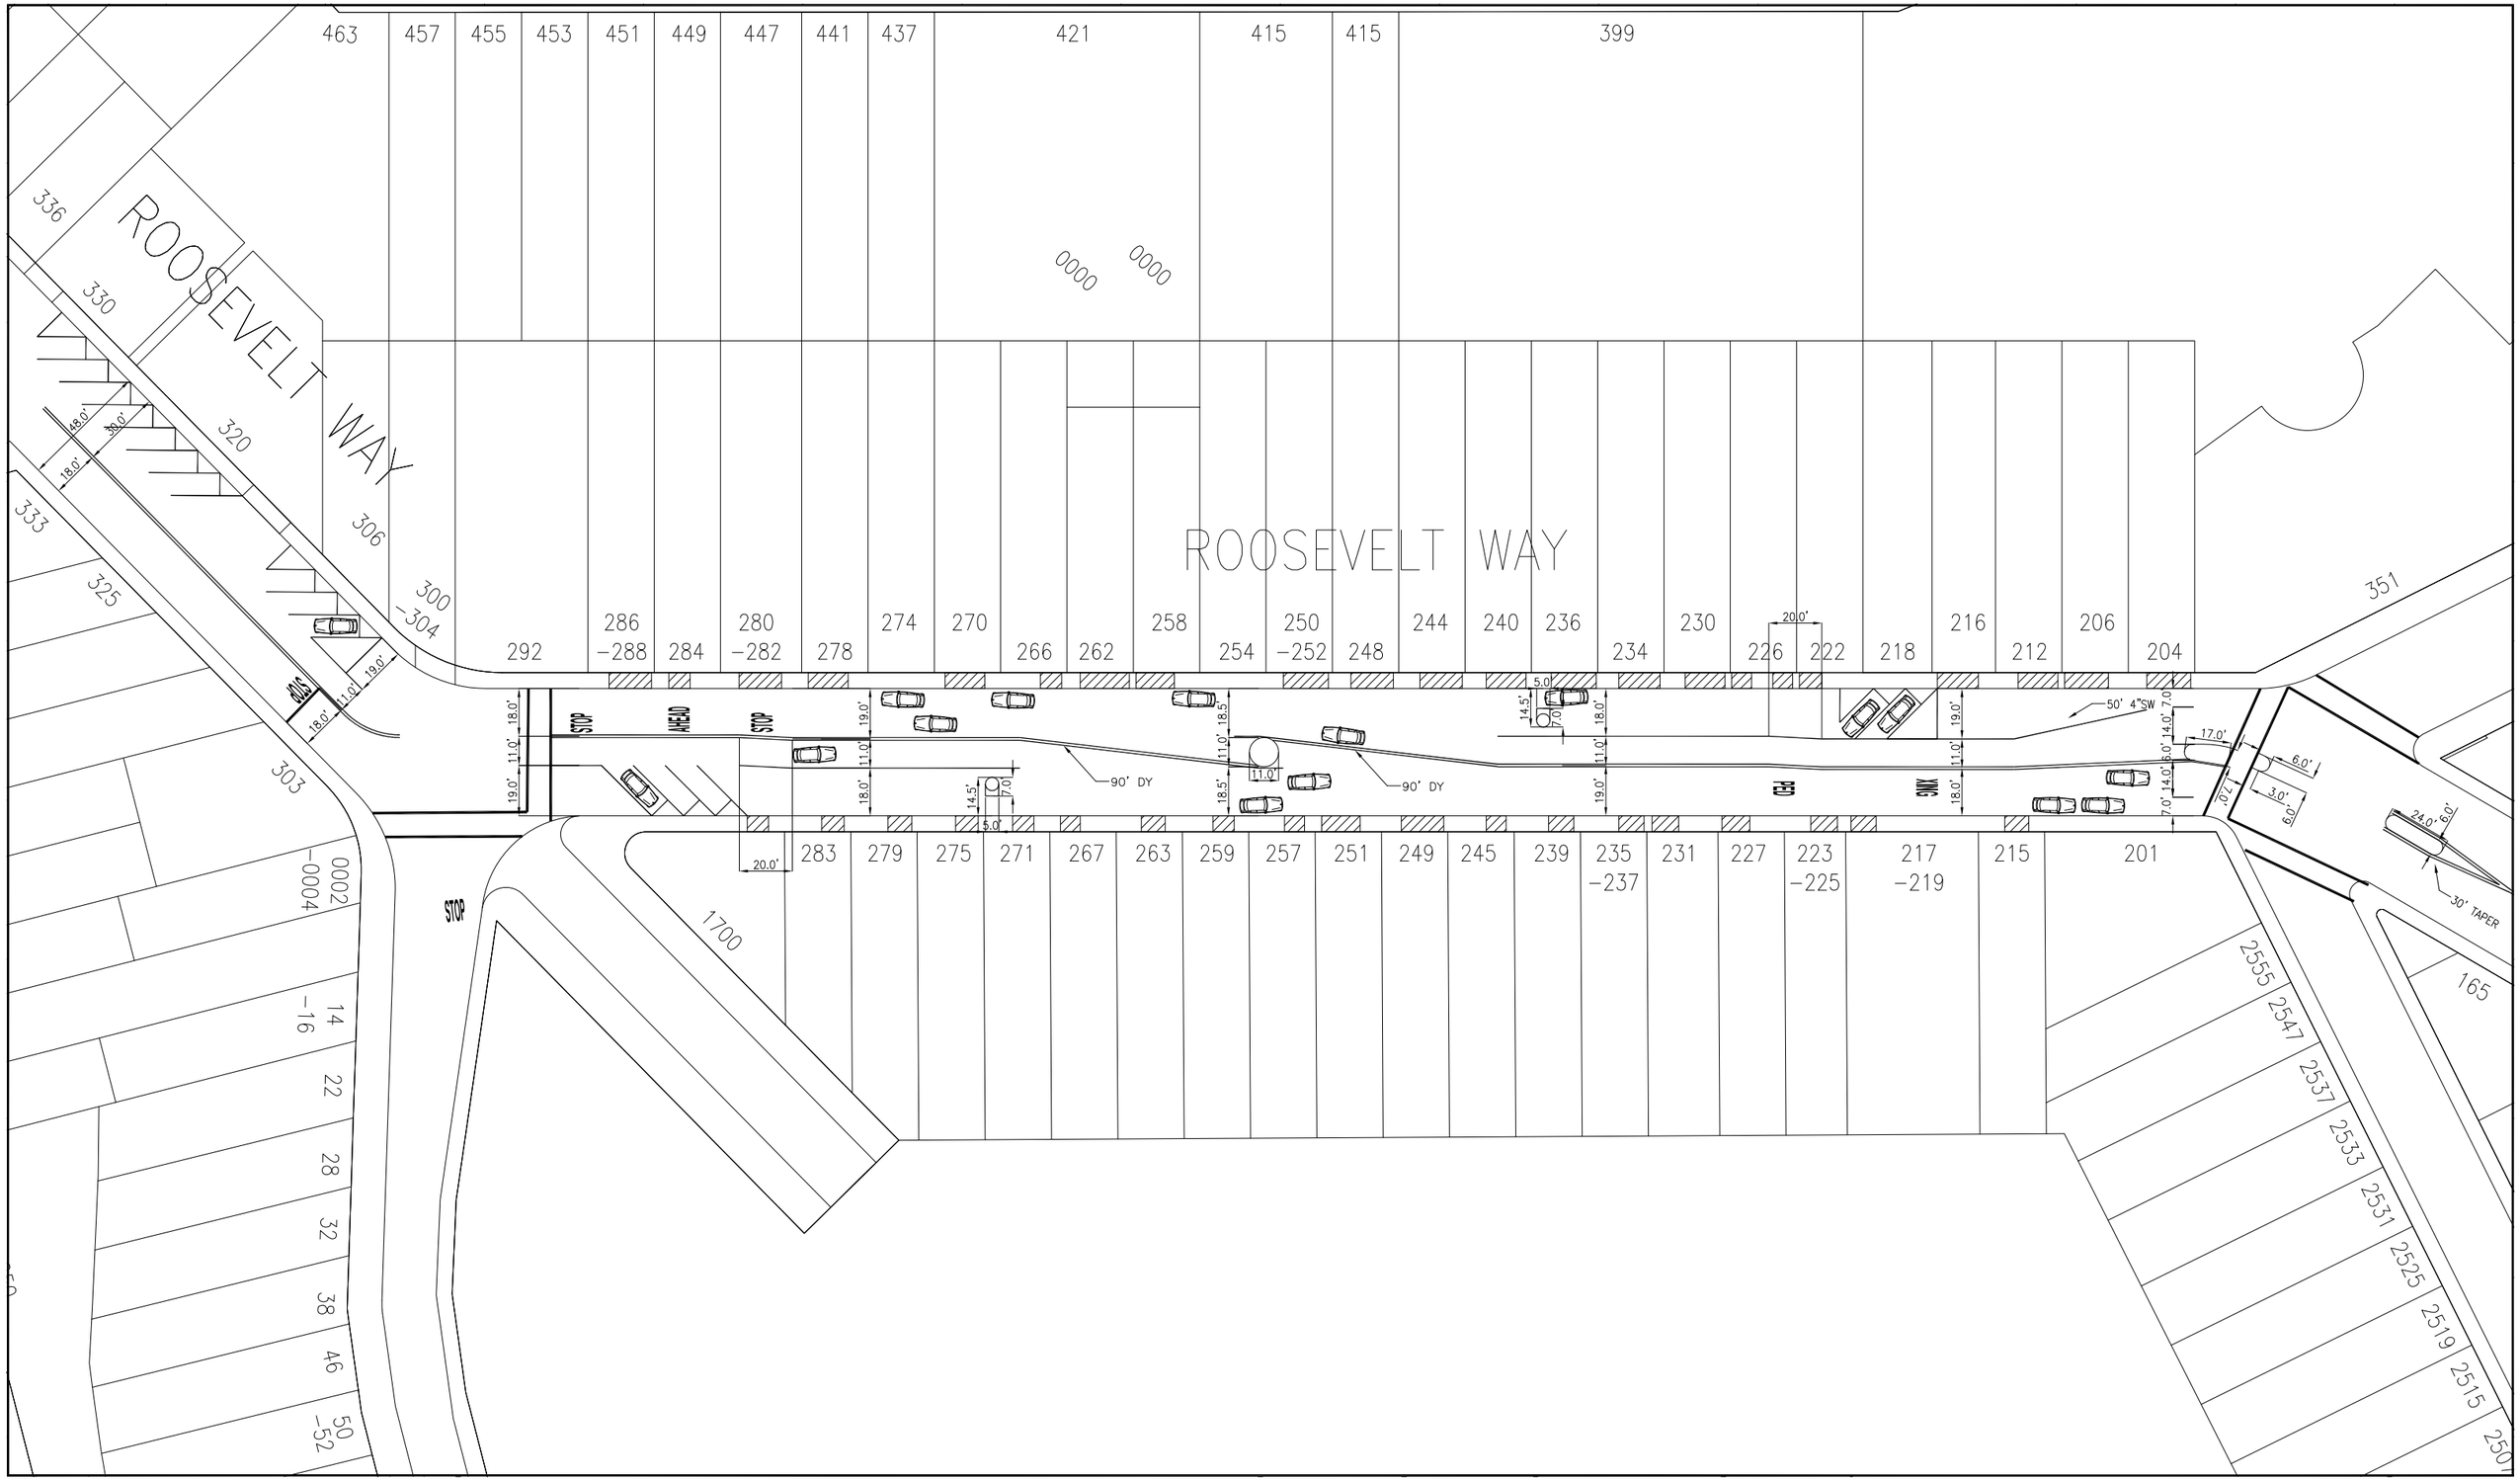
ROOSEVELT WAY
ROOSEVELT WAY
463
457
455
453
451
449
447
441
437
421
415
415
399
336
330
320
306
300
-304
333
325
303
0002
-0004
14
-16
22
28
32
38
46
50
-52
292
286
-288
284
280
-282
278
274
270
266
262
258
254
250
-252
248
244
240
236
234
230
226
222
218
216
212
206
204
351
283
279
275
271
267
263
259
257
251
249
245
239
235
-237
231
227
223
-225
217
-219
215
201
165
2555
2547
2537
2533
2531
2525
2519
2515
250
1700
STOP
AHEAD
STOP
STOP
STOP
90' DY
90' DY
50' 4"SW
30' TAPER
20.0'
20.0'
48.0'
30.0'
18.0'
19.0'
11.0'
18.0'
19.0'
11.0'
18.5'
14.5'
7.0'
5.0'
17.0'
14.0'
7.0'
6.0'
3.0'
24.0'